




PLANTA BAJA

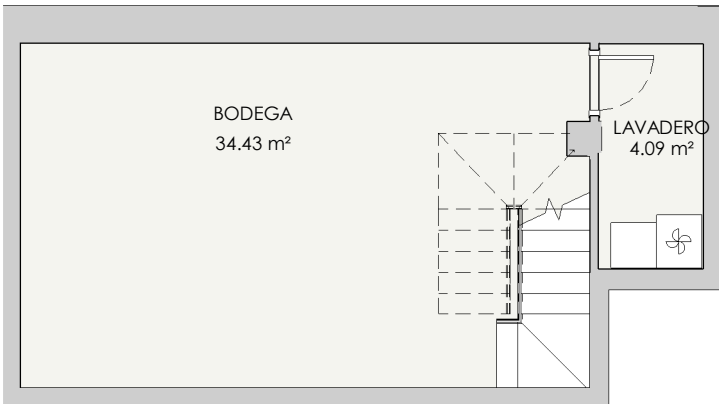

PLANTA SÓTANO

ESCALA 1/100
0 (m) 0.5




V29 - PORTAL 5 BAJO B 2 dormitorios

RESUMEN SUPERFICIES ÚTILES		
Total superficie útil exterior	82,86	m2
Total superficie útil interior	126,95	m2
Total superficie útil vivienda	209,81	m2

RESUMEN SUPERFICIES CONSTRUIDA		
Total superficie construida exterior	90,16	m2
Total superficie construida interior	141,83	m2
Total superficie construida vivienda	231,99	m2
Total superficie construida con comunes	241,4	m2

RESUMEN SUPERFICIES SEGUN DECRETO 218/2005		
Superficie útil BOJA	139,65	m2
Superficie construida BOJA	164,03	m2

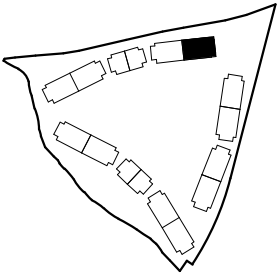

LOCALIZACIÓN
Planta 0

