



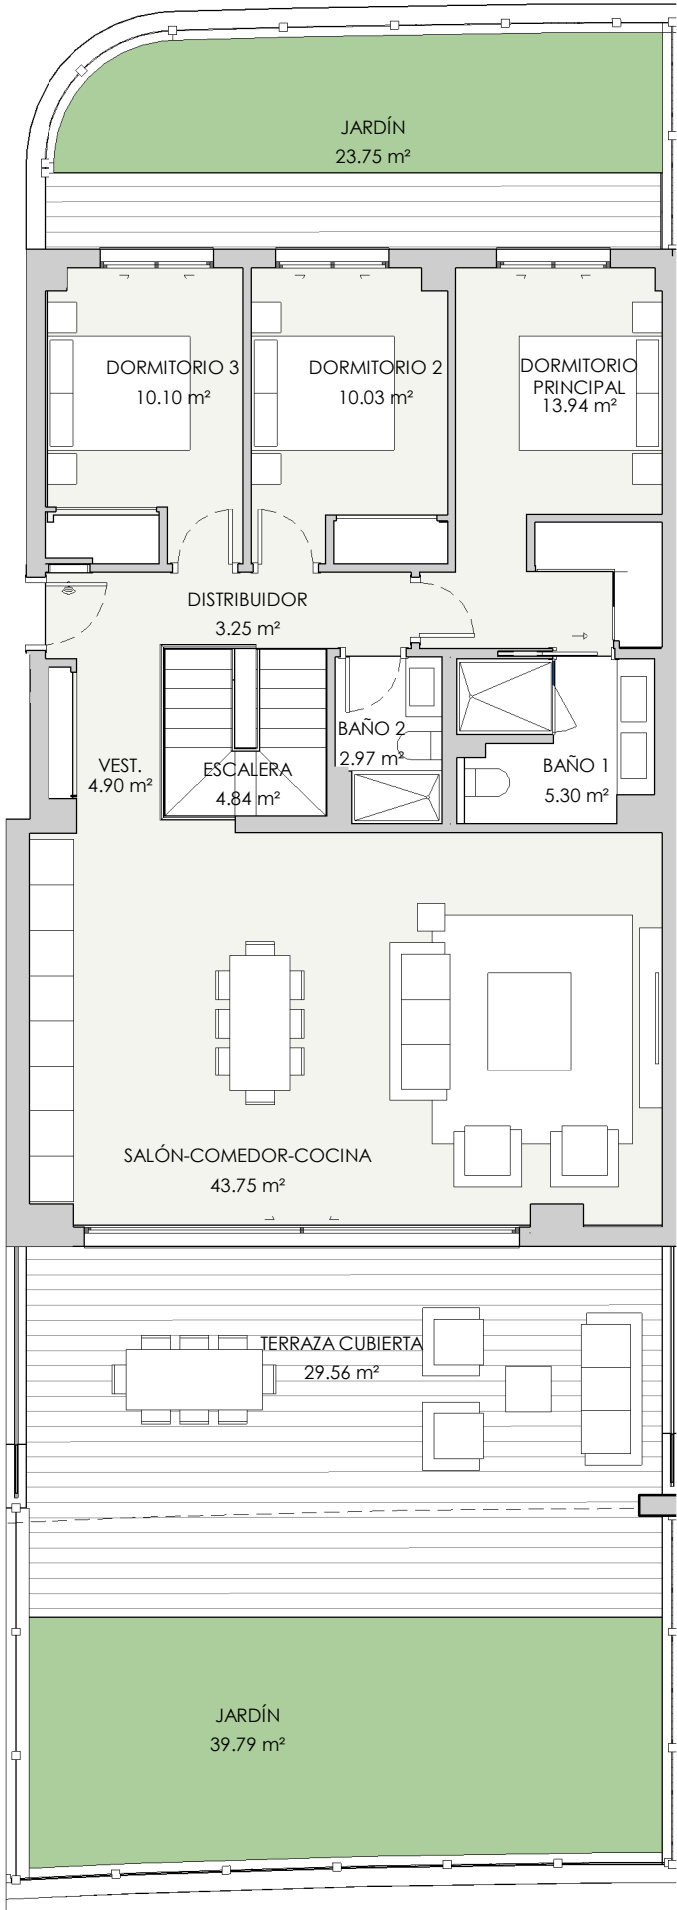

PLANTA BAJA

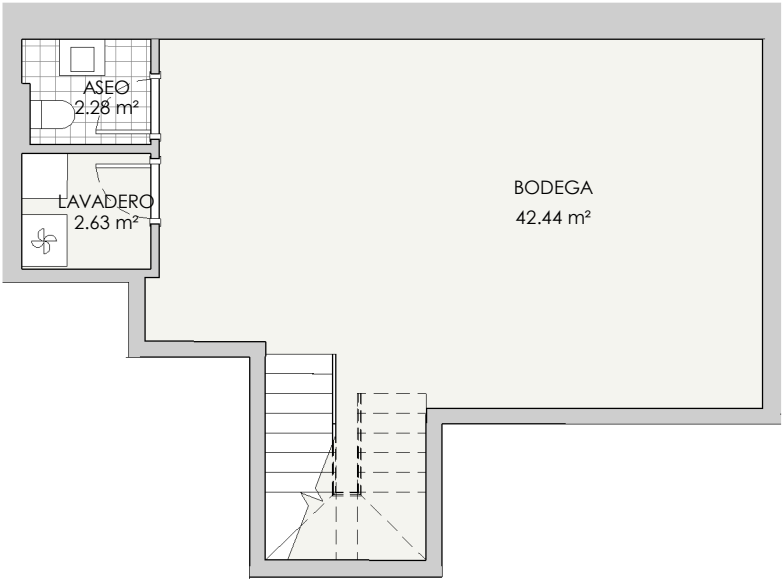


PLANTA SÓTANO

ESCALA 1/100
0 (m) 0.5



V35 - PORTAL 6 BAJO A 3 dormitorios

RESUMEN SUPERFICIES ÚTILES		
Total superficie útil exterior	93,1	m2
Total superficie útil interior	146,43	m2
Total superficie útil vivienda	239,53	m2
RESUMEN SUPERFICIES CONSTRUIDA		
Total superficie construida exterior	100,16	m2
Total superficie construida interior	168,83	m2
Total superficie construida vivienda	268,99	m2
Total superficie construida con comunes	279,49	m2
RESUMEN SUPERFICIES SEGUN DECRETO 218/2005		
Superficie útil BOJA	161,07	m2
Superficie construida BOJA	194,07	m2

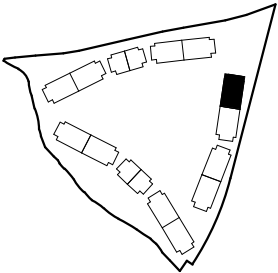

LOCALIZACIÓN
Planta 0

