



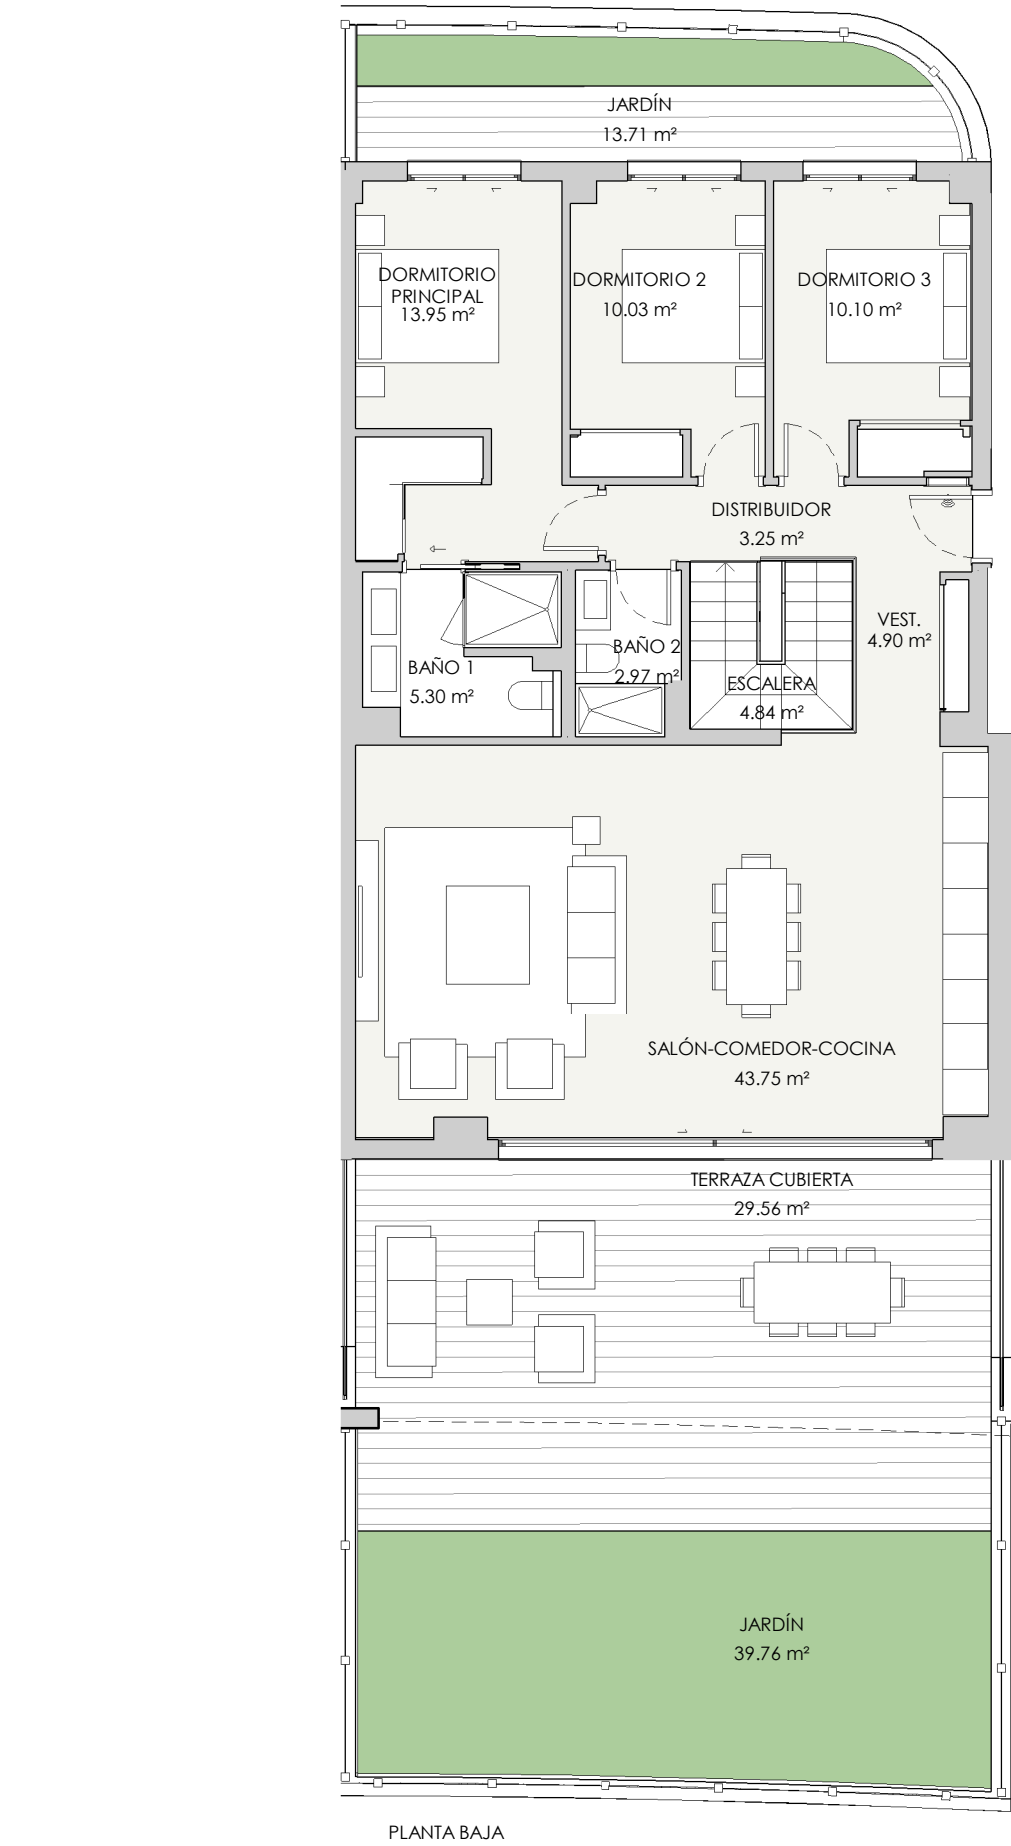

PLANTA BAJA

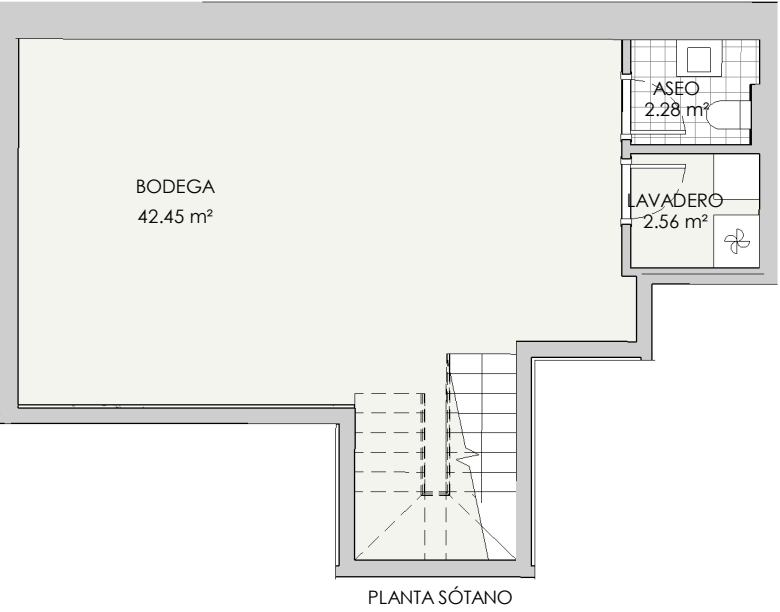

PLANTA SÓTANO

ESCALA 1/100
0 (m) 0.5




V54 - PORTAL 9 BAJO B 3 dormitorios

RESUMEN SUPERFICIES ÚTILES		
Total superficie útil exterior	83,03	m2
Total superficie útil interior	146,38	m2
Total superficie útil vivienda	229,41	m2

RESUMEN SUPERFICIES CONSTRUIDA		
Total superficie construida exterior	90,12	m2
Total superficie construida interior	168,8	m2
Total superficie construida vivienda	258,92	m2
Total superficie construida con comunes	269,42	m2

RESUMEN SUPERFICIES SEGUN DECRETO 218/2005		
Superficie útil BOJA	161,02	m2
Superficie construida BOJA	194,03	m2

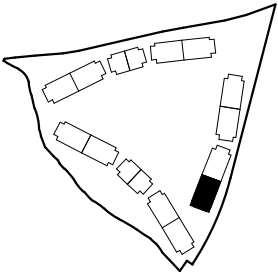

LOCALIZACIÓN
Planta 0

