




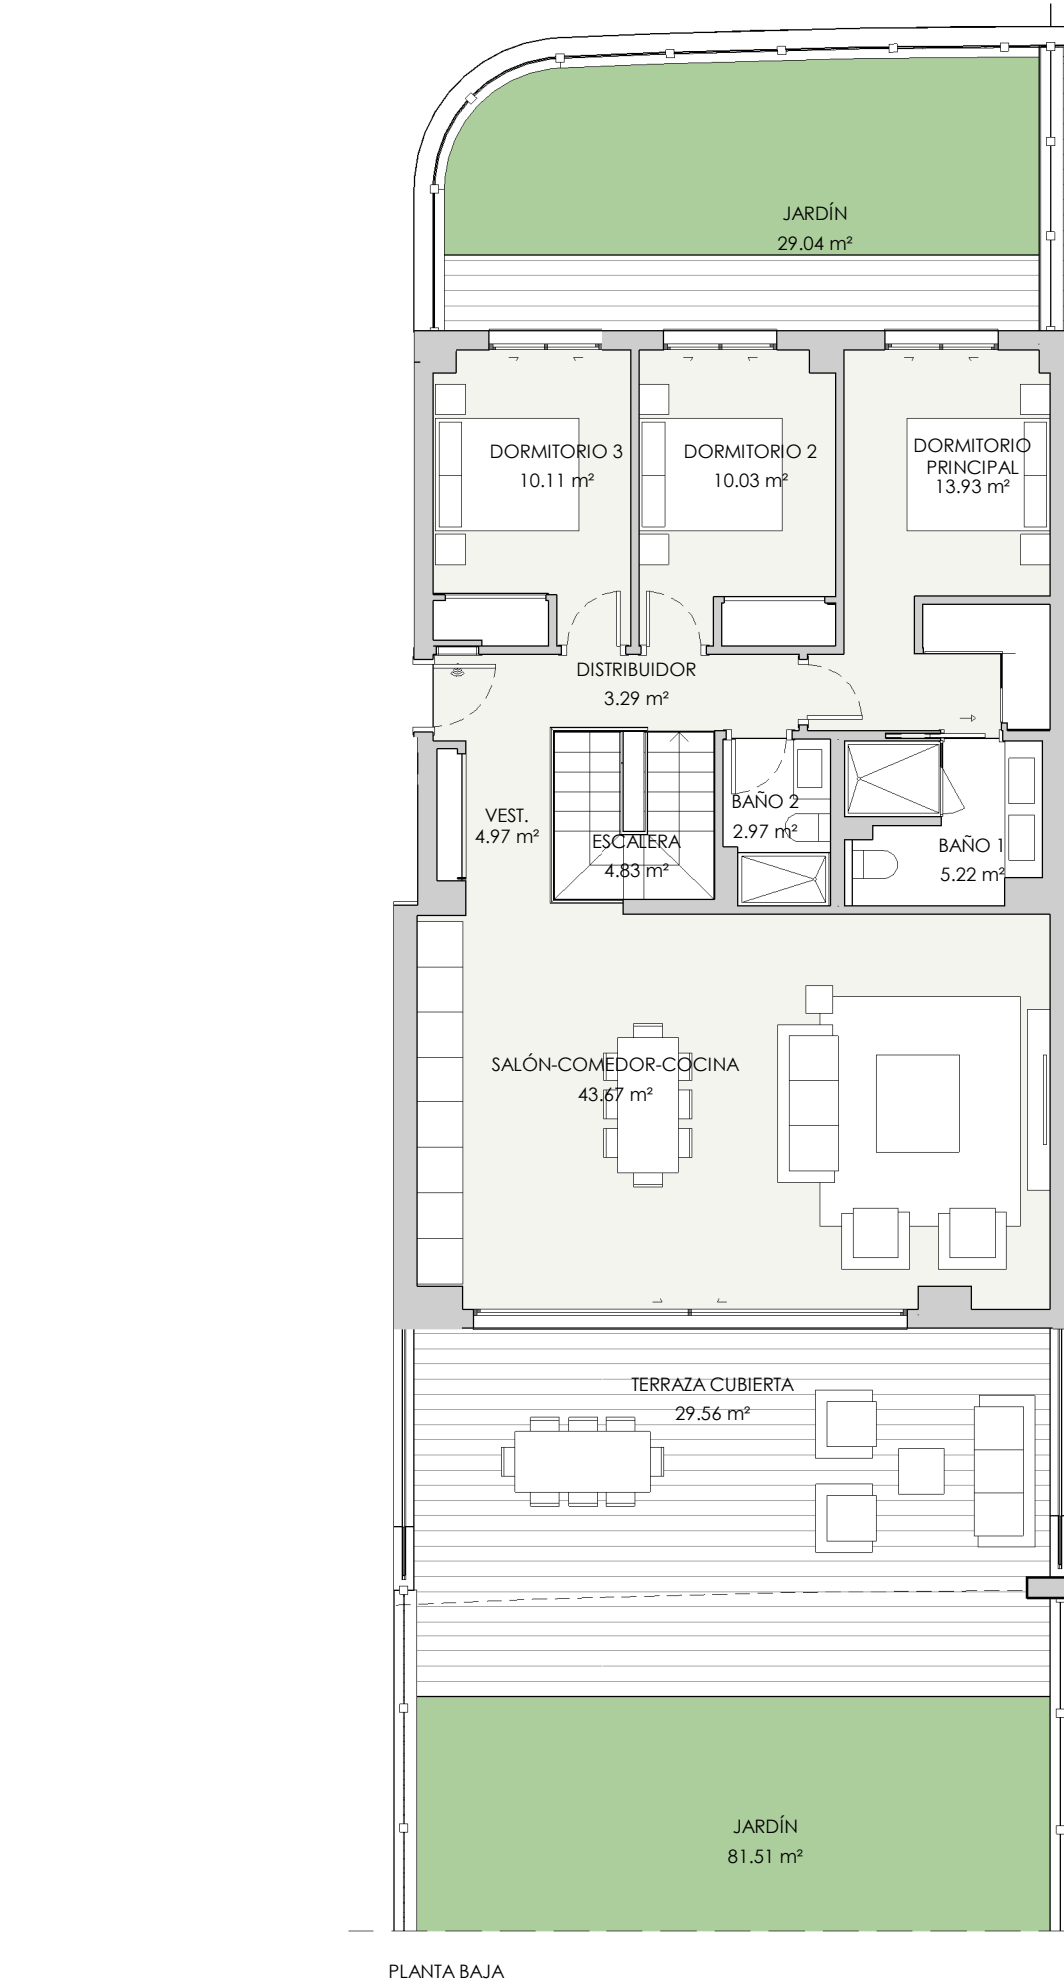

PLANTA BAJA

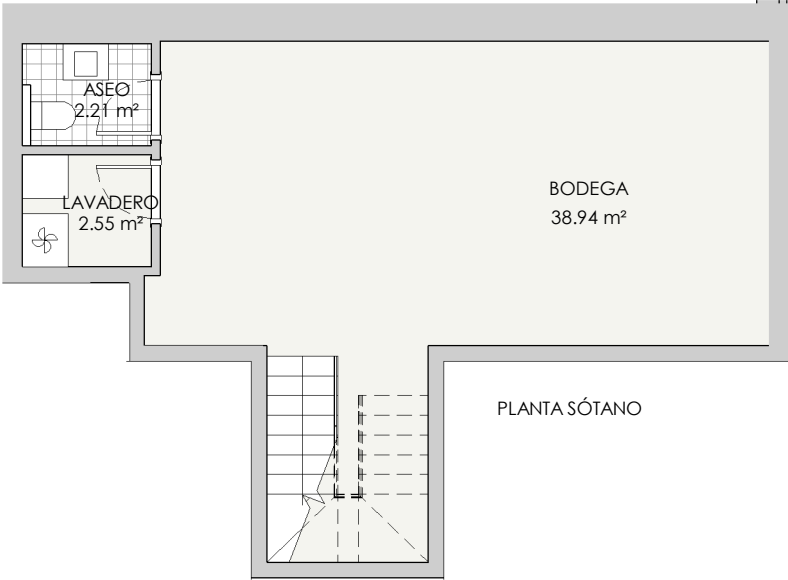

PLANTA SÓTANO

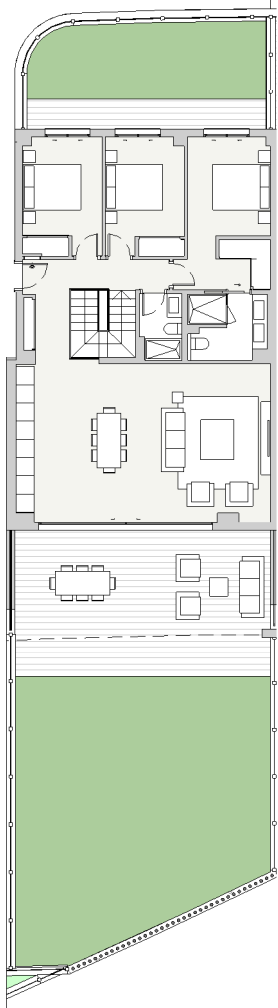


ESCALA 1/100
0 (m) 0.5



V65 - PORTAL 11 BAJO A 3 dormitorios

RESUMEN SUPERFICIES ÚTILES		
Total superficie útil exterior	140,11	m2
Total superficie útil interior	142,72	m2
Total superficie útil vivienda	282,83	m2
RESUMEN SUPERFICIES CONSTRUIDA		
Total superficie construida exterior	149,48	m2
Total superficie construida interior	168,87	m2
Total superficie construida vivienda	318,35	m2
Total superficie construida con comunes	328,85	m2
RESUMEN SUPERFICIES SEGUN DECRETO 218/2005		
Superficie útil BOJA	156,99	m2
Superficie construida BOJA	193,74	m2

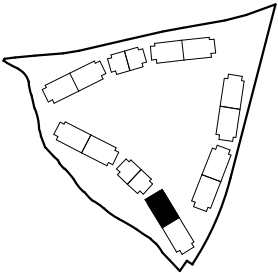

LOCALIZACIÓN
Planta 0

