




PLANTA BAJA

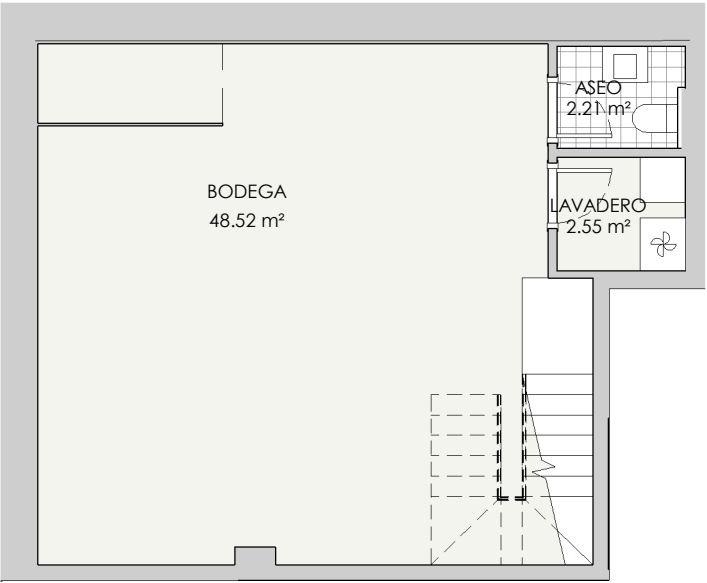

PLANTA SÓTANO



ESCALA 1/100
0 (m) 0.5



NR

NAYA RESIDENCES

by brosh


casas que dan vida

V66 - PORTAL 11 BAJO B 3 dormitorios

RESUMEN SUPERFICIES ÚTILES		
Total superficie útil exterior	270,45	m2
Total superficie útil interior	162,82	m2
Total superficie útil vivienda	433,27	m2

RESUMEN SUPERFICIES CONSTRUIDA		
Total superficie construida exterior	289,75	m2
Total superficie construida interior	197,46	m2
Total superficie construida vivienda	487,21	m2
Total superficie construida con comunes	500,76	m2

RESUMEN SUPERFICIES SEGUN DECRETO 218/2005		
Superficie útil BOJA	179,1	m2
Superficie construida BOJA	227,28	m2

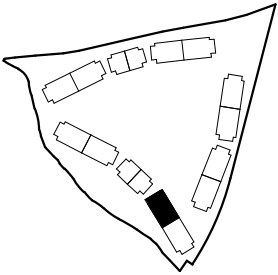

LOCALIZACIÓN
Planta 0

