




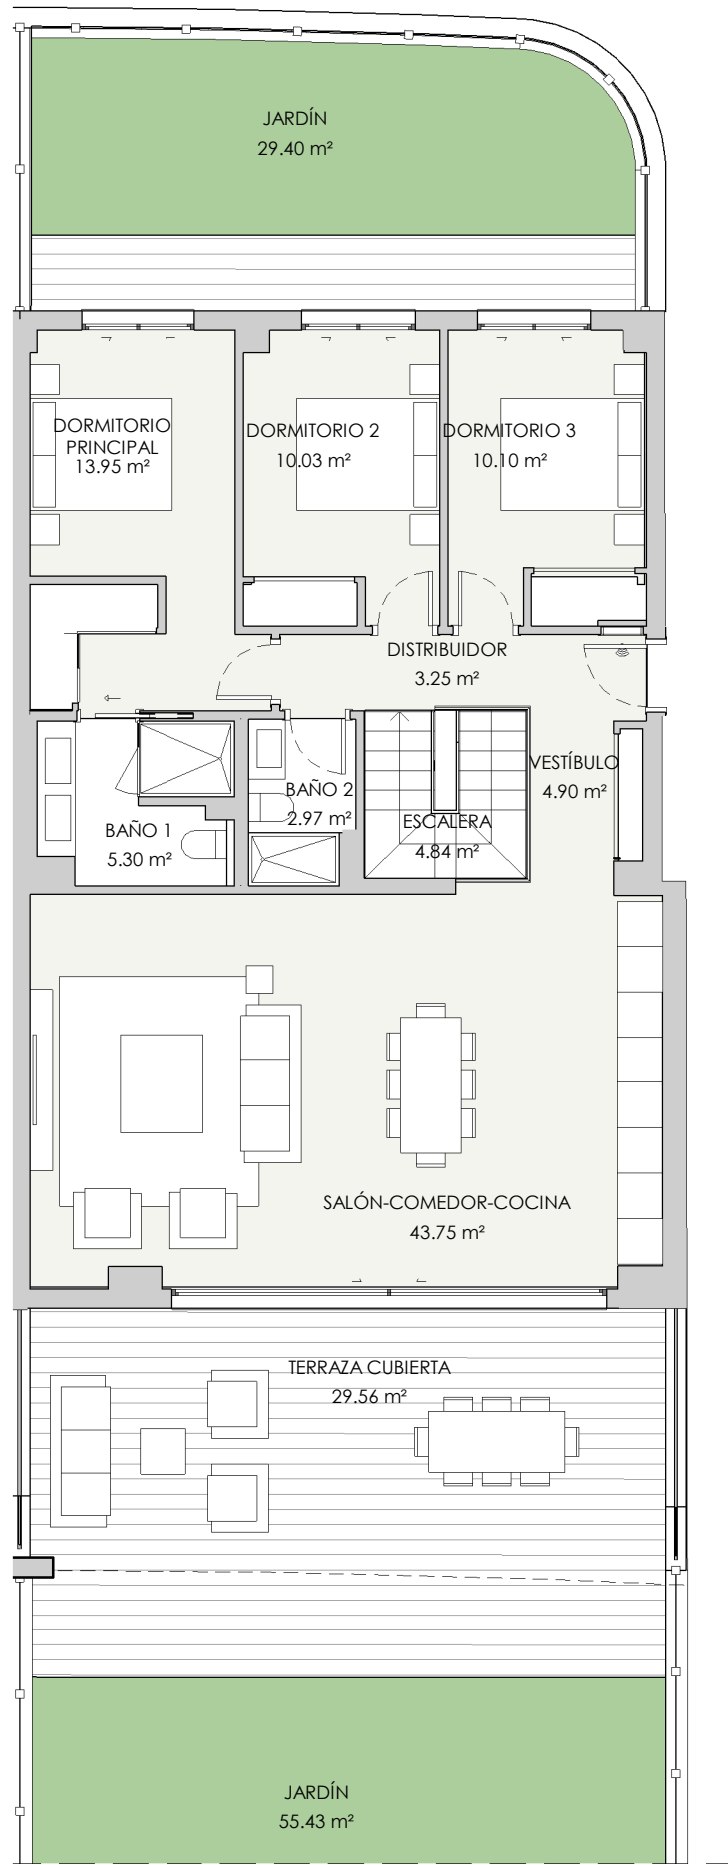

PLANTA BAJA

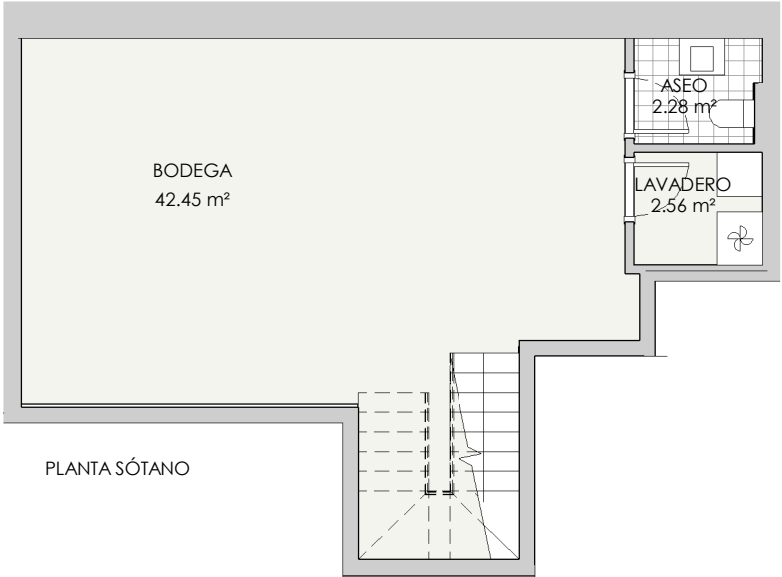

PLANTA SÓTANO

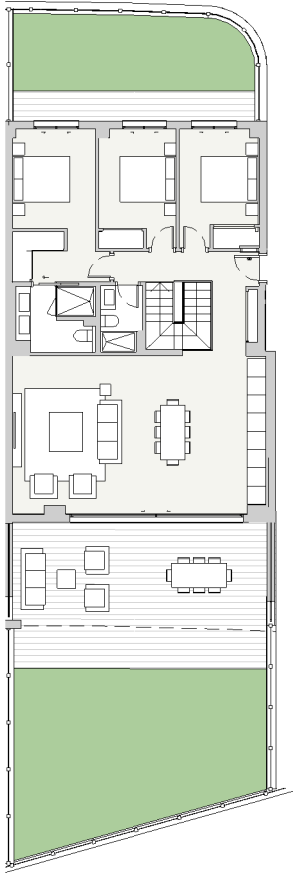

ESCALA 1/100
0 (m) 0.5



NR

NAYA RESIDENCES


by brosh
casas que dan vida

V78 - PORTAL 13 BAJO B 3 dormitorios

RESUMEN SUPERFICIES ÚTILES		
Total superficie útil exterior	114,39	m2
Total superficie útil interior	146,38	m2
Total superficie útil vivienda	260,77	m2

RESUMEN SUPERFICIES CONSTRUIDA		
Total superficie construida exterior	122,82	m2
Total superficie construida interior	168,87	m2
Total superficie construida vivienda	291,69	m2
Total superficie construida con comunes	302,19	m2

RESUMEN SUPERFICIES SEGUN DECRETO 218/2005		
Superficie útil BOJA	161,02	m2
Superficie construida BOJA	194,1	m2

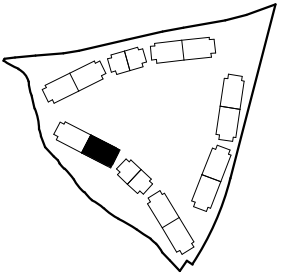

LOCALIZACIÓN

Planta 0

