


El presente documento es de carácter informativo y podrá presentar variaciones por exigencias técnicas del proyecto. Todo el mobiliario es meramente decorativo. Las superficies expresadas son aproximadas pudiendo presentar modificaciones por razones de índole técnica en el desarrollo de ejecución de las obras.

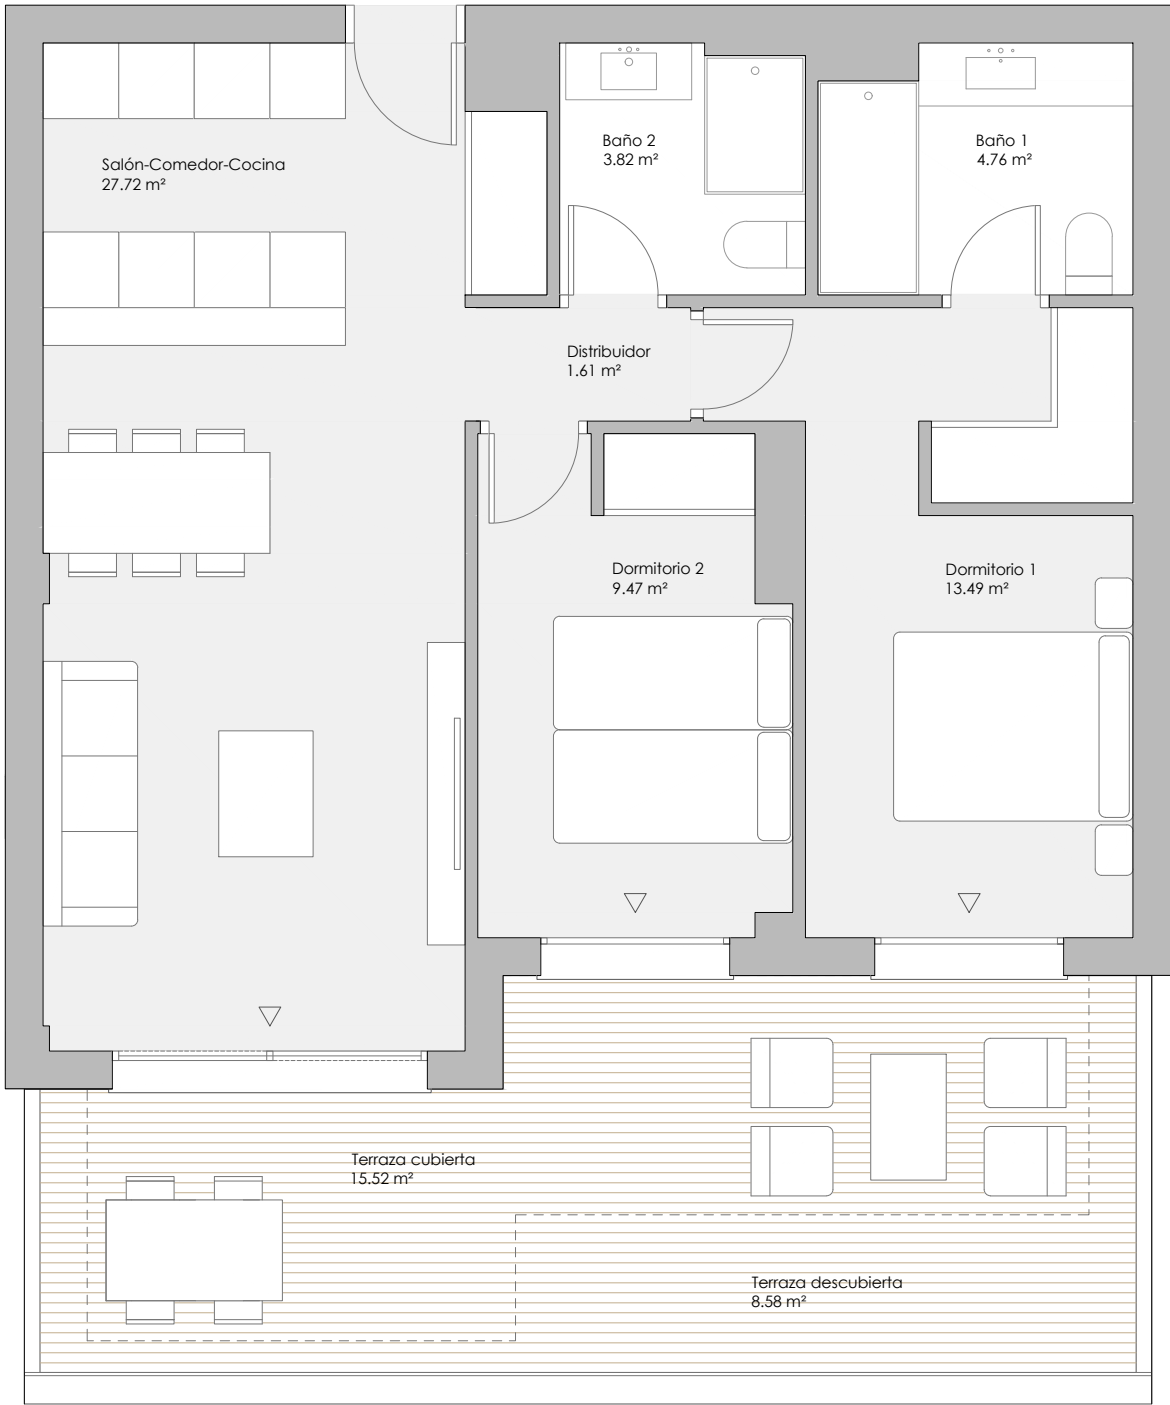

VT 2.5 2 dormitorios

RESUMEN SUPERFICIES ÚTILES

Total superficie útil interior	60.87 m²
Total superficie útil exterior	24.10 m²
Total superficie útil vivienda	84.97 m²


RESUMEN SUPERFICIES CONSTRUIDAS

Total superficie construida interior	70.99 m²
Total superficie construida exterior	27.01 m²
Total superficie construida vivienda	98.00 m²

Total superficie construida con comunes	110.88 m²
---	-----------


RESUMEN SUPERFICIES SEGÚN DECRETO 218/2005

Superficie útil BOJA	66.96 m²
Superficie construida BOJA	90.97 m²

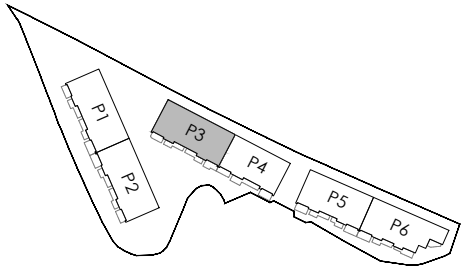

LOCALIZACIÓN

Planta Baja

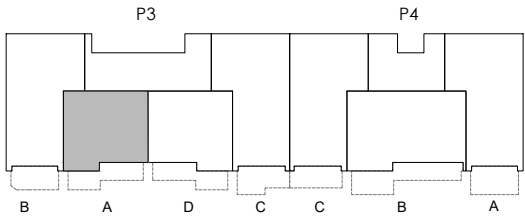

0 (m) 1 2
escala 1:60

OCTUBRE 2025

