


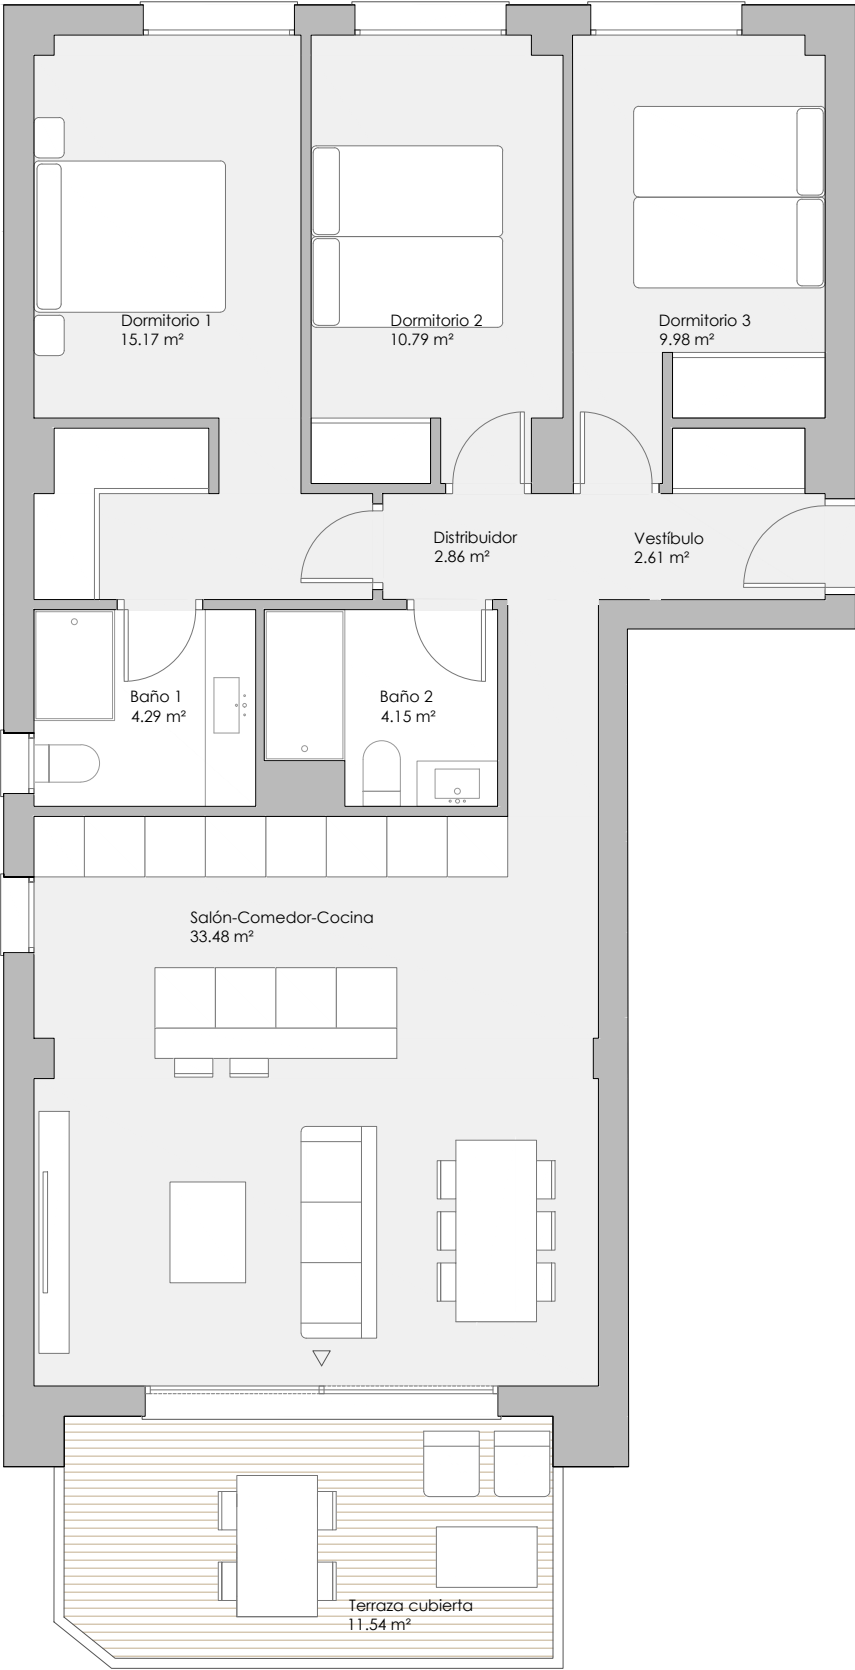

VT 3.17 3 dormitorios

RESUMEN SUPERFICIES ÚTILES

Total superficie útil interior	83.32 m²
Total superficie útil exterior	11.54 m²
Total superficie útil vivienda	94.86 m²


RESUMEN SUPERFICIES CONSTRUIDAS

Total superficie construida interior	99.25 m²
Total superficie construida exterior	12.38 m²
Total superficie construida vivienda	111.63 m²

Total superficie construida con comunes	128.25 m²
---	-----------


RESUMEN SUPERFICIES SEGÚN DECRETO 218/2005

Superficie útil BOJA	89.09 m²
Superficie construida BOJA	117.08 m²

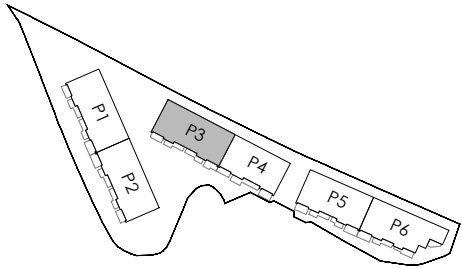

LOCALIZACIÓN

Planta Primera y Segunda

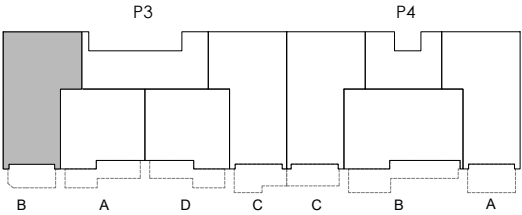

0 (m) 1 2
escala 1:75

OCTUBRE 2025

