


El presente documento es de carácter informativo y podrá presentar variaciones por exigencias técnicas del proyecto. Todo el mobiliario es meramente decorativo. Las superficies expresadas son aproximadas pudiendo presentar modificaciones por razones de índole técnica en el desarrollo de ejecución de las obras.

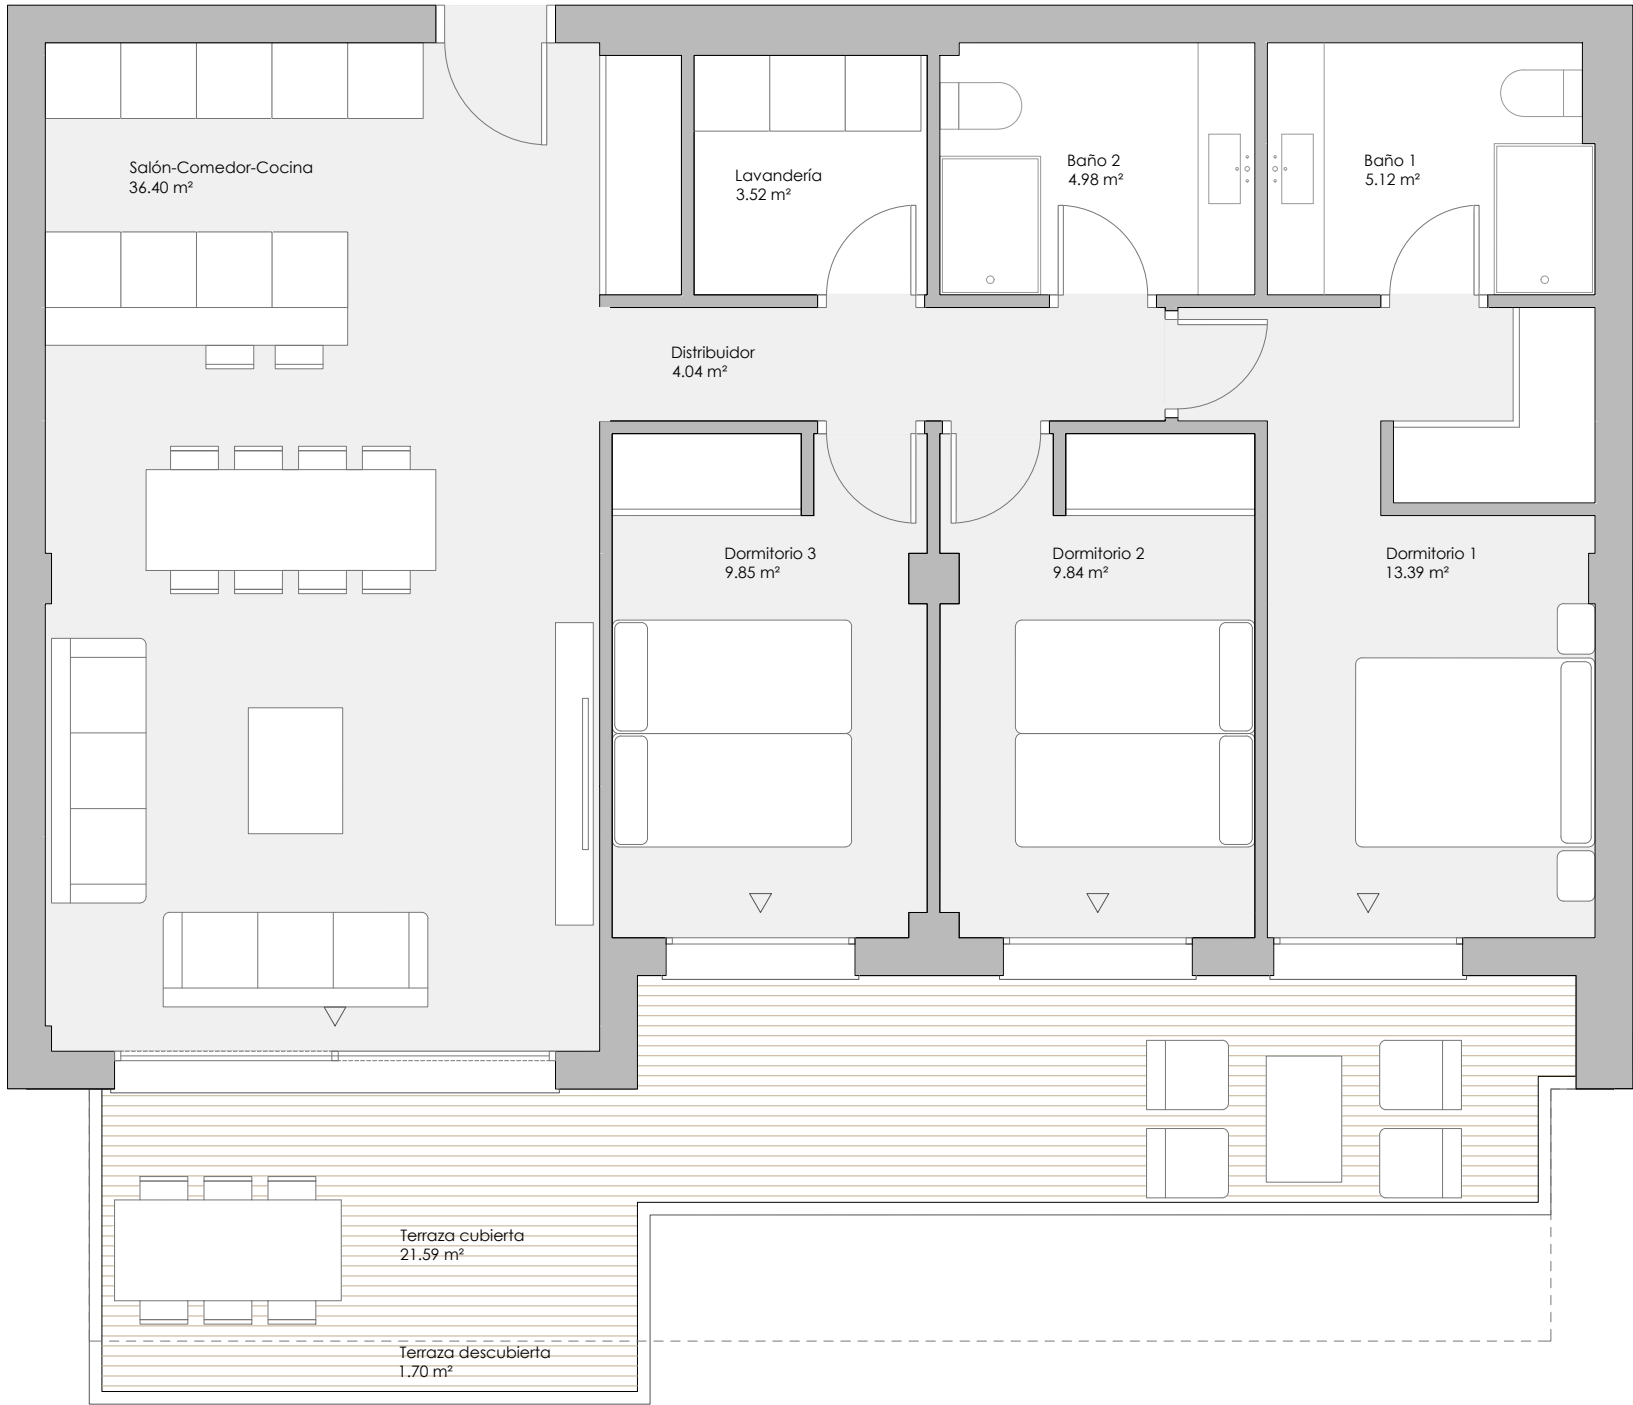


VT 3.20 3 dormitorios


RESUMEN SUPERFICIES ÚTILES	
Total superficie útil interior	87.14 m²
Total superficie útil exterior	23.30 m²
Total superficie útil vivienda	110.44 m²

RESUMEN SUPERFICIES CONSTRUIDAS	
Total superficie construida interior	99.77 m²
Total superficie construida exterior	24.98 m²
Total superficie construida vivienda	124.75 m²
Total superficie construida con comunes	142.99 m²

RESUMEN SUPERFICIES SEGÚN DECRETO 218/2005	
Superficie útil BOJA	95.85 m²
Superficie construida BOJA	122.48 m²

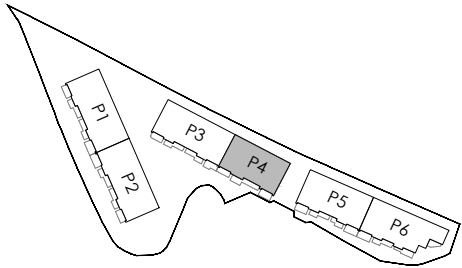

LOCALIZACIÓN
Planta Primera

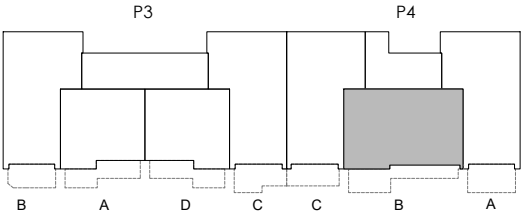

0 (m) 1 2
escala 1:60

OCTUBRE 2025

