


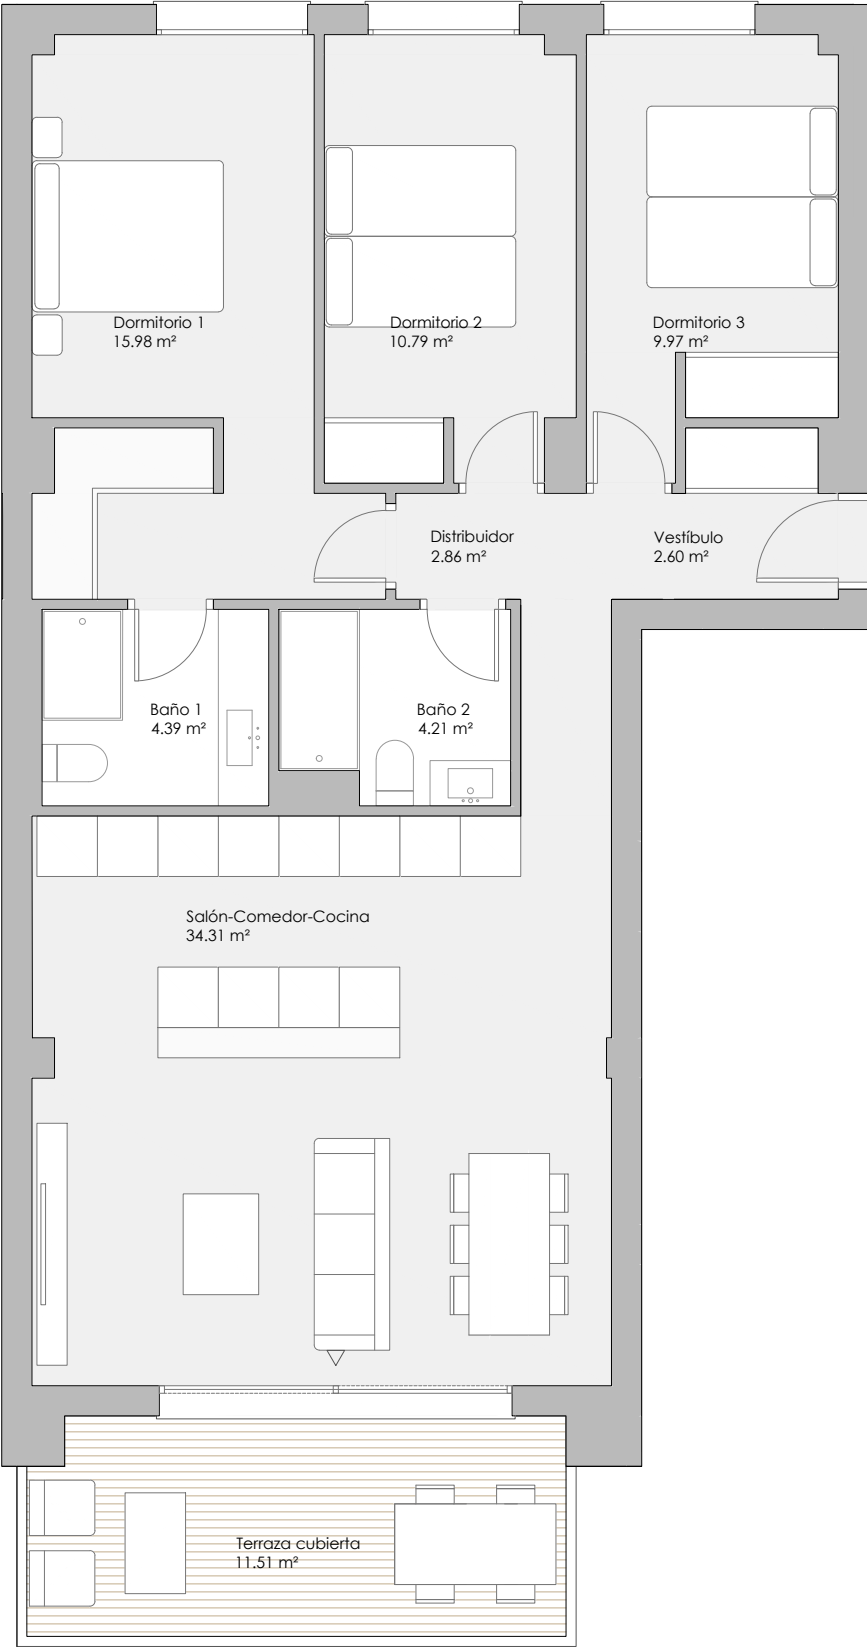

VT 3.19 3 dormitorios

RESUMEN SUPERFICIES ÚTILES

Total superficie útil interior	85.11 m²
Total superficie útil exterior	11.51 m²
Total superficie útil vivienda	96.62 m²


RESUMEN SUPERFICIES CONSTRUIDAS

Total superficie construida interior	98.85 m²
Total superficie construida exterior	12.42 m²
Total superficie construida vivienda	111.27 m²

Total superficie construida con comunes	127.84 m²
---	-----------


RESUMEN SUPERFICIES SEGÚN DECRETO 218/2005

Superficie útil BOJA	90.87 m²
Superficie construida BOJA	116.67 m²

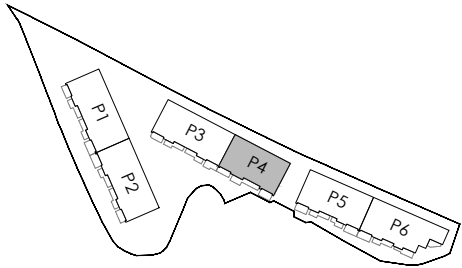

LOCALIZACIÓN

Planta Primera y Segunda

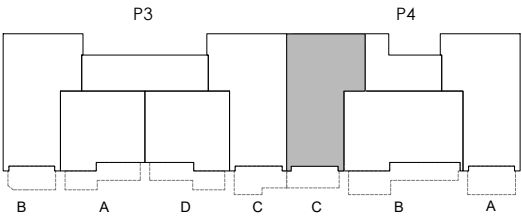

0 (m) 1 2
escala 1:75

OCTUBRE 2025

