


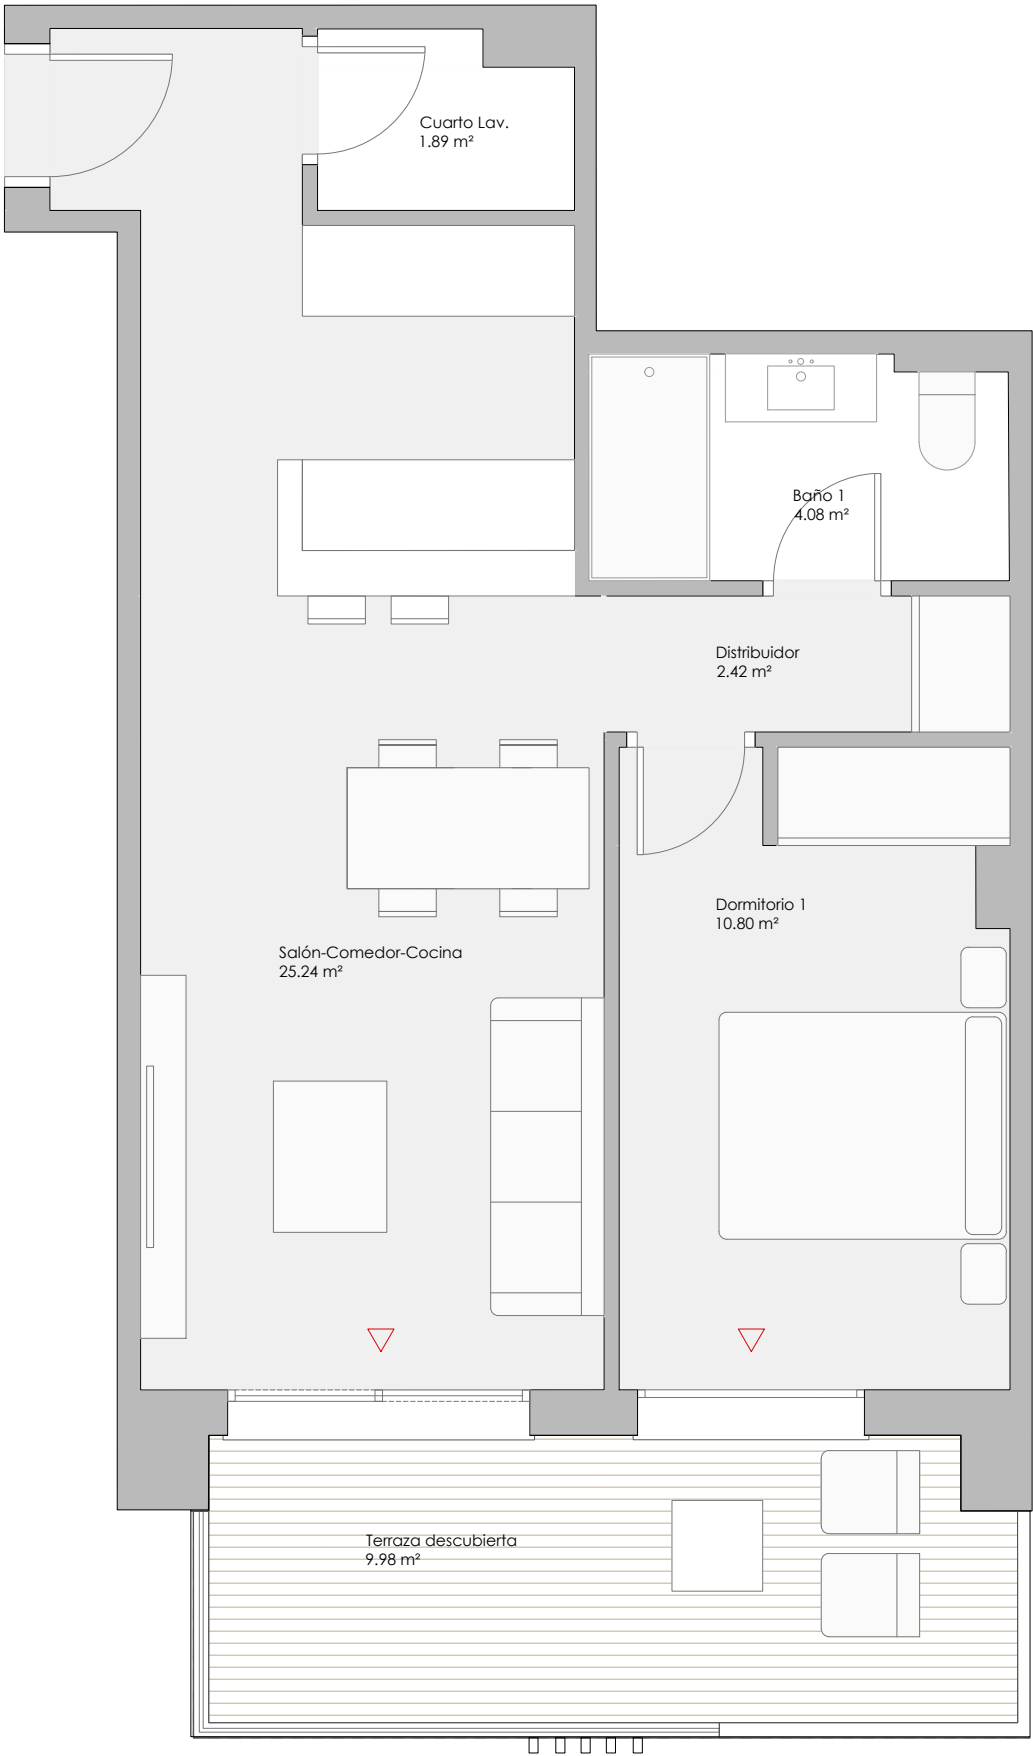

VT 1.14 1 dormitorios

RESUMEN SUPERFICIES ÚTILES

Total superficie útil interior	44.41 m²
Total superficie útil exterior	9.98 m²
Total superficie útil vivienda	54.39 m²


RESUMEN SUPERFICIES CONSTRUIDAS

Total superficie construida interior	52.42 m²
Total superficie construida exterior	10.82 m²
Total superficie construida vivienda	63.24 m²

Total superficie construida con comunes	72.87 m²
---	----------


RESUMEN SUPERFICIES SEGÚN DECRETO 218/2005

Superficie útil BOJA	48.85 m²
Superficie construida BOJA	63.29 m²

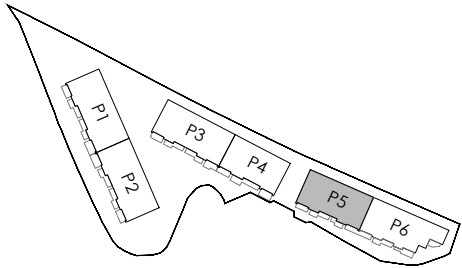

LOCALIZACIÓN

Planta Primera y Segunda

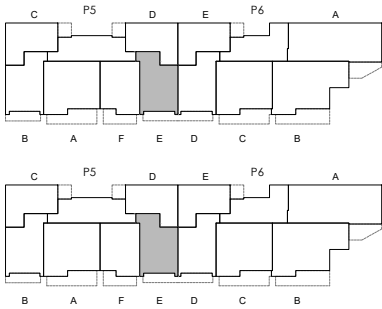

0 (m) 1 2
escala 1:50

MARZO 2026

