



VT 3.38 3 dormitorios

RESUMEN SUPERFICIES ÚTILES

Total superficie útil interior	76.25 m²
Total superficie útil exterior	75.68 m²
Total superficie útil vivienda	151.93 m²


RESUMEN SUPERFICIES CONSTRUIDAS

Total superficie construida interior	90.62 m²
Total superficie construida exterior	85.03 m²
Total superficie construida vivienda	175.65 m²


Total superficie construida con comunes	190.98 m²
---	-----------

RESUMEN SUPERFICIES SEGÚN DECRETO 218/2005

Superficie útil BOJA	83.88 m²
Superficie construida BOJA	115.01 m²

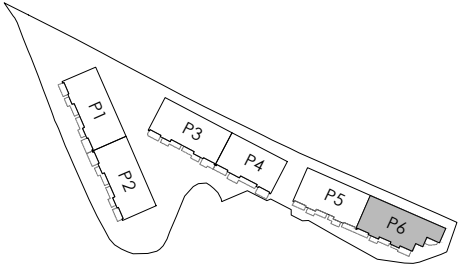

LOCALIZACIÓN
Planta Baja

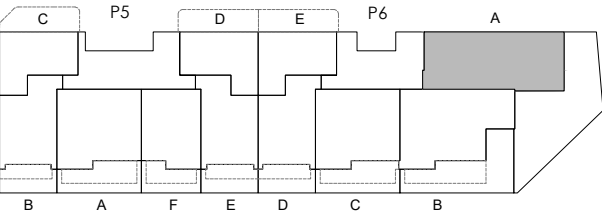

0 (m) 1 2
escala 1:75

MAYO 2026

