


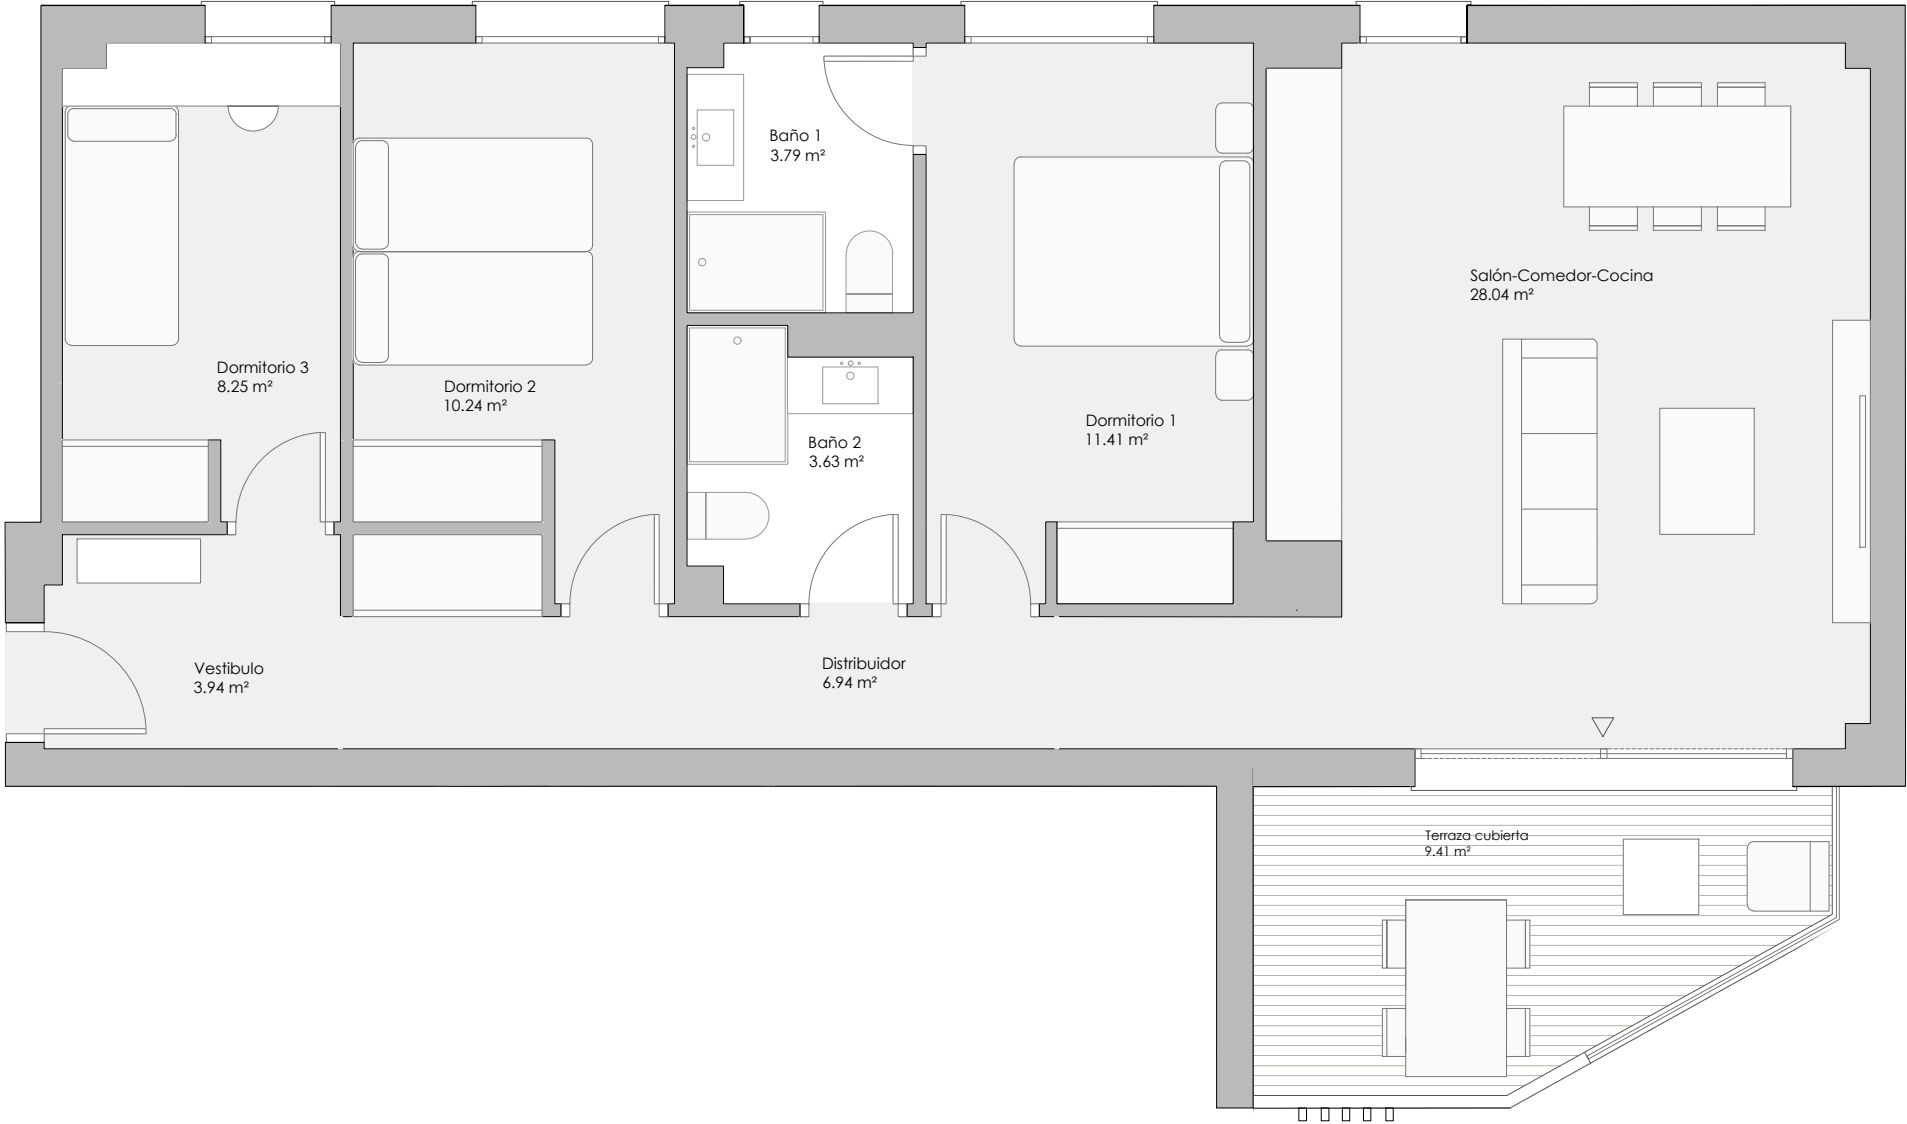

VT 3.40 3 dormitorios

RESUMEN SUPERFICIES ÚTILES

Total superficie útil interior	76.25 m²
Total superficie útil exterior	9.41 m²
Total superficie útil vivienda	85.66 m²


RESUMEN SUPERFICIES CONSTRUIDAS

Total superficie construida interior	90.62 m²
Total superficie construida exterior	10.02 m²
Total superficie construida vivienda	100.64 m²

Total superficie construida con comunes	115.97 m²
---	-----------


RESUMEN SUPERFICIES SEGÚN DECRETO 218/2005

Superficie útil BOJA	80.96 m²
Superficie construida BOJA	110.96 m²

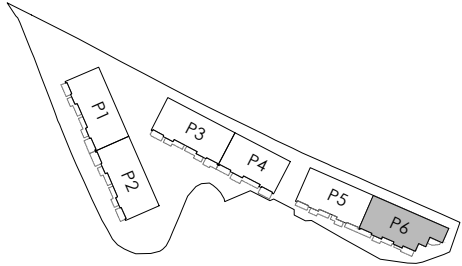

LOCALIZACIÓN

Planta Primera

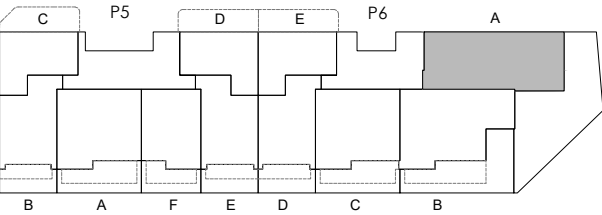

0 (m) 1 2
escala 1:60

MAYO 2026

