


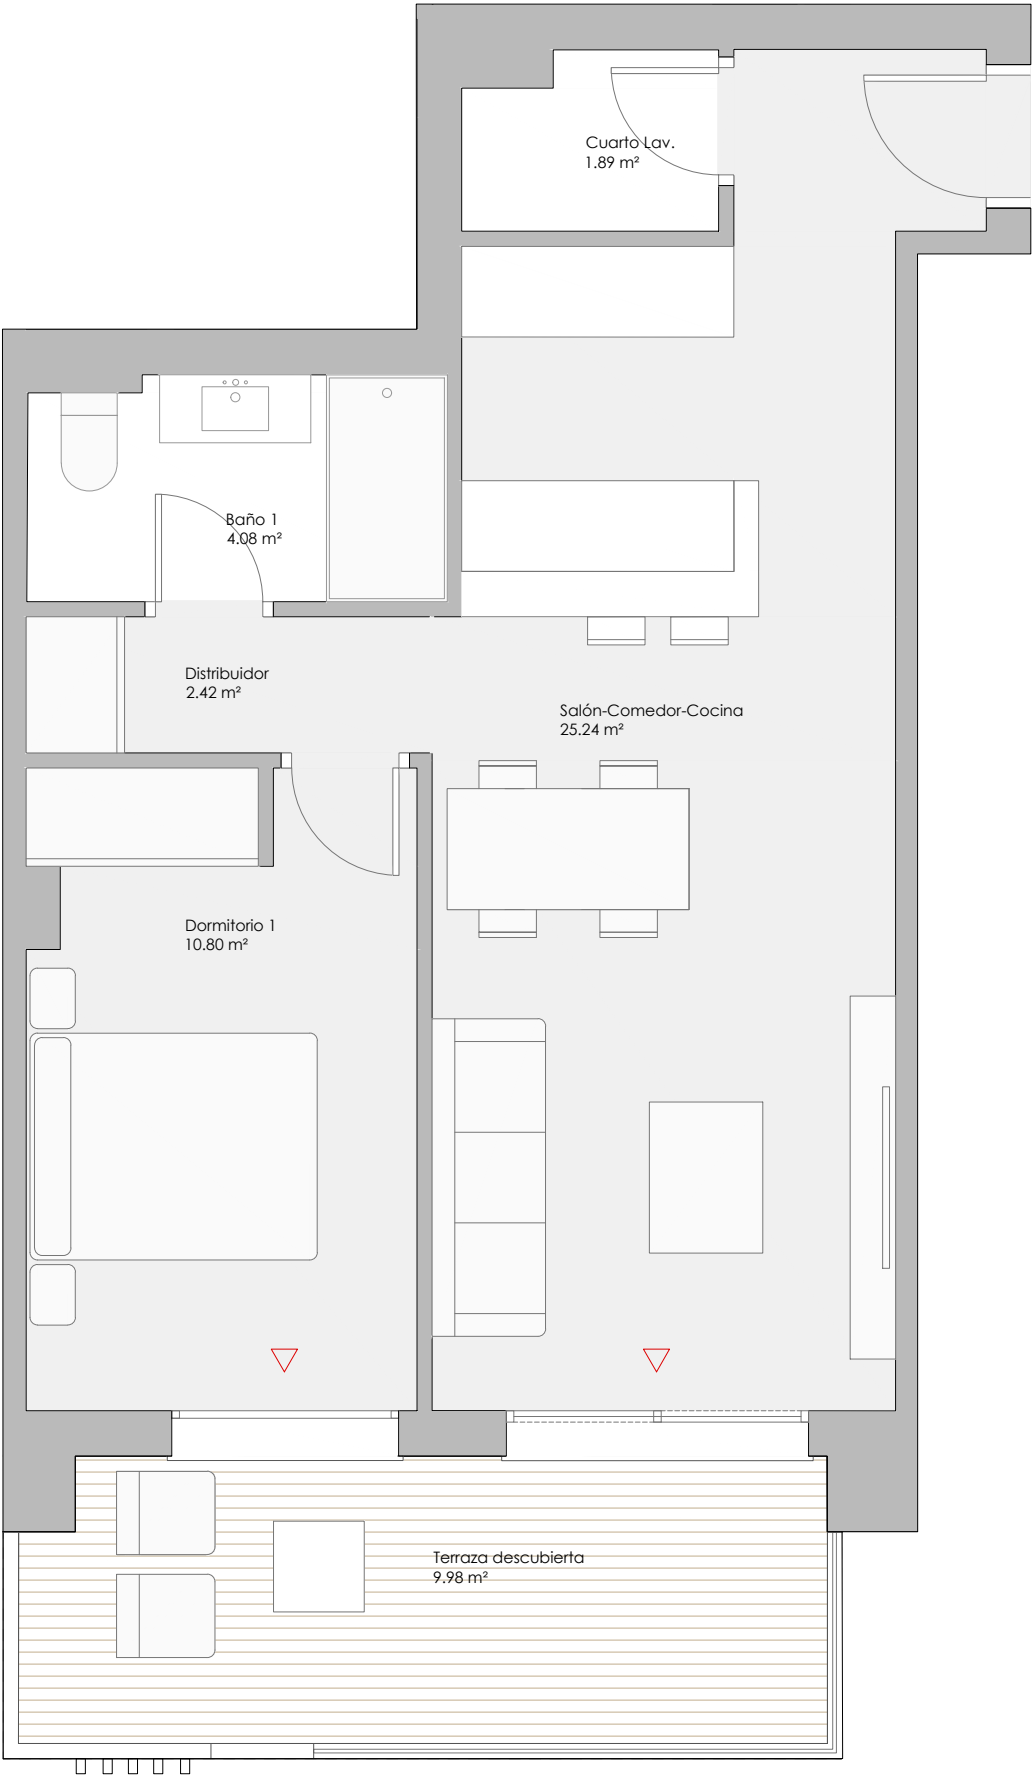


VT 1.16 1 dormitorios


RESUMEN SUPERFICIES ÚTILES	
Total superficie útil interior	44.41 m²
Total superficie útil exterior	9.98 m²
Total superficie útil vivienda	54.39 m²

RESUMEN SUPERFICIES CONSTRUIDAS	
Total superficie construida interior	52.42 m²
Total superficie construida exterior	10.82 m²
Total superficie construida vivienda	63.24 m²
Total superficie construida con comunes	72.87 m²

RESUMEN SUPERFICIES SEGÚN DECRETO 218/2005	
Superficie útil BOJA	48.85 m²
Superficie construida BOJA	63.29 m²

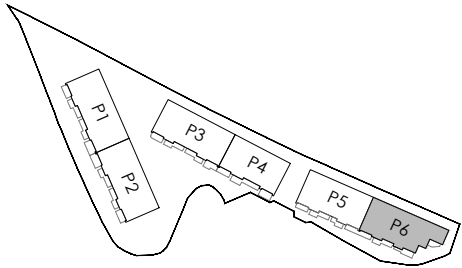

LOCALIZACIÓN
Planta Primera y Segunda

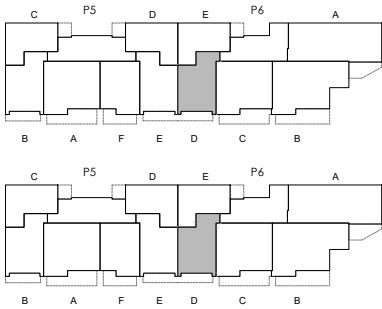

0 (m) 1 2
escala 1:50