
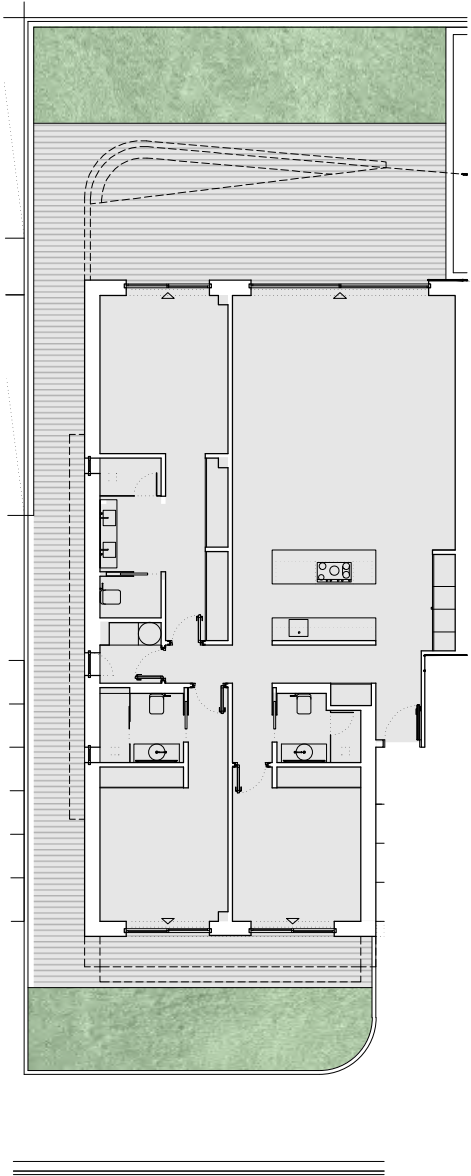


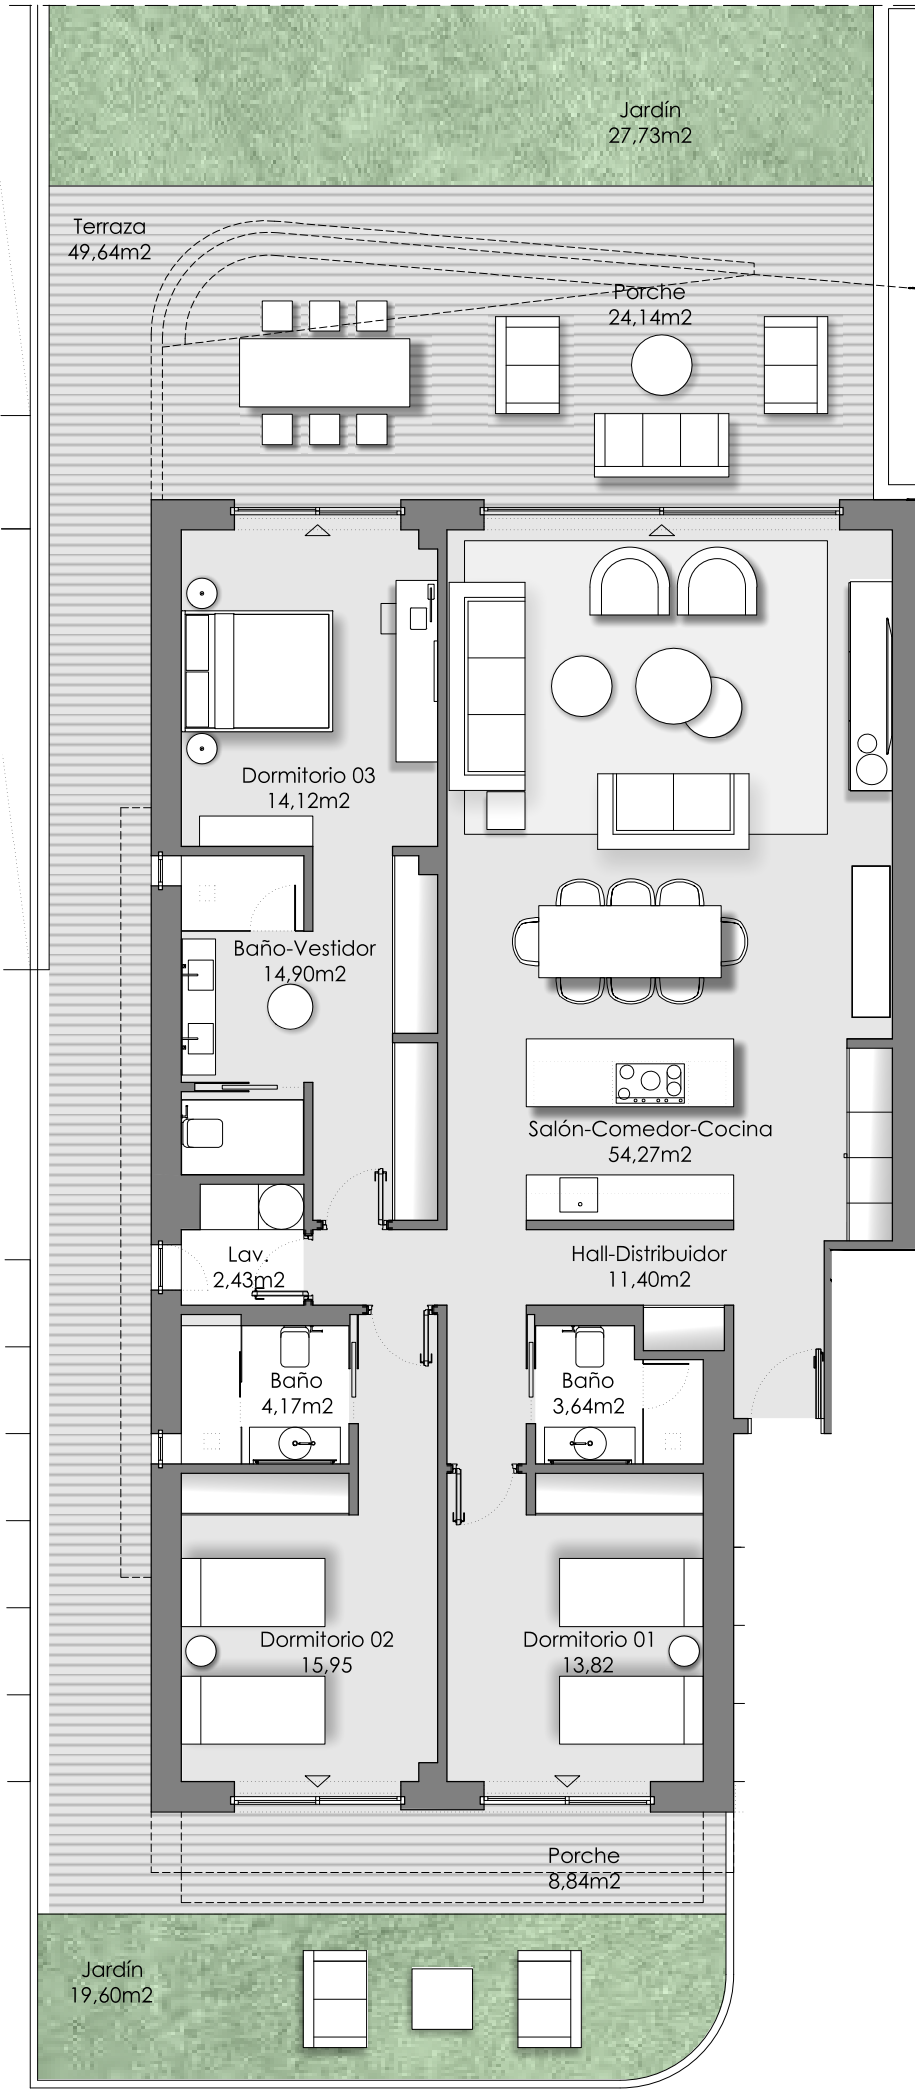

ORUM


brosh | A-cero

VT 3.3 3 dormitorios


RESUMEN SUPERFICIES ÚTILES	
Total superficie útil interior	134,70 m ²
Total superficie útil exterior	129,95 m ²
Total superficie útil vivienda	264,65 m ²

RESUMEN SUPERFICIES CONSTRUIDAS	
Total superficie construida interior	159,50 m ²
Total superficie construida exterior	141,78 m ²
Total superficie construida vivienda	301,28 m ²
Total superficie construida con comunes	342,70 m ²

RESUMEN SUPERFICIES SEGÚN DECRETO 218/2005	
Superficie útil BOJA	148,17 m ²
Superficie construida BOJA	216,87 m ²

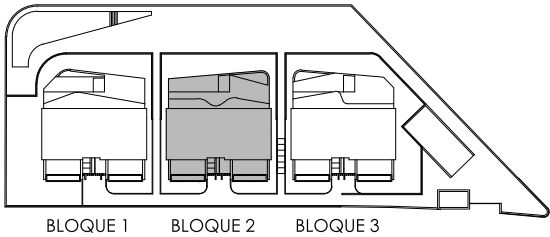

LOCALIZACIÓN
Planta Baja

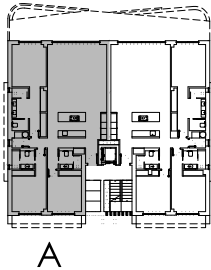

0 (m) 1 2
escala 1:100