


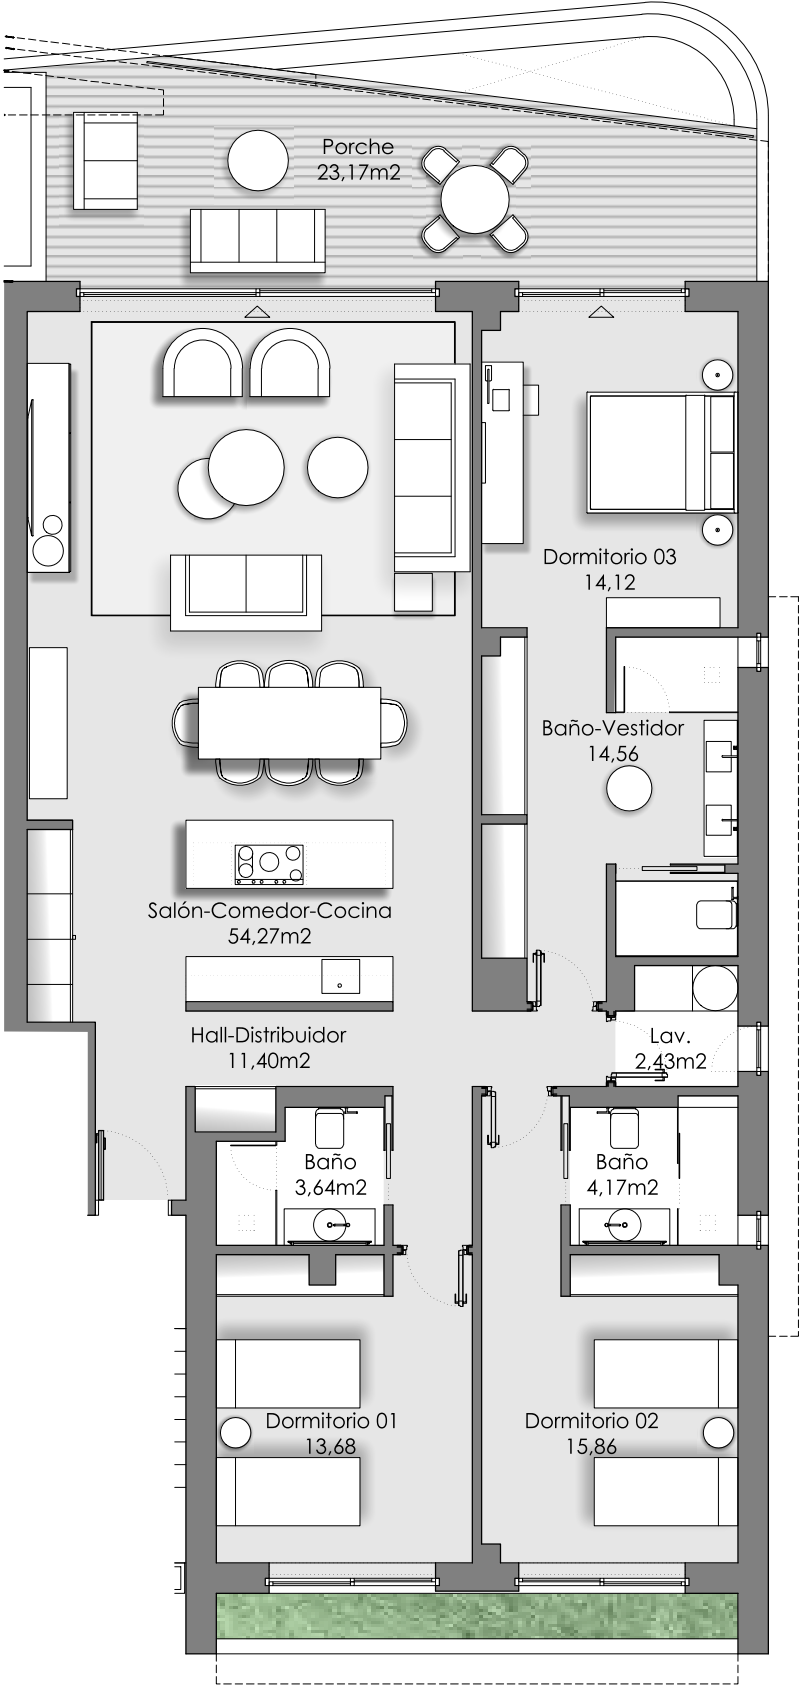

ORUM


brosh | A-cero

VT 3.8 3 dormitorios


RESUMEN SUPERFICIES ÚTILES	
Total superficie útil interior	134,13 m ²
Total superficie útil exterior	23,17 m ²
Total superficie útil vivienda	157,30 m ²

RESUMEN SUPERFICIES CONSTRUIDAS	
Total superficie construida interior	159,50 m ²
Total superficie construida exterior	25,40 m ²
Total superficie construida vivienda	184,90 m ²
Total superficie construida con comunes	224,42 m ²

RESUMEN SUPERFICIES SEGÚN DECRETO 218/2005	
Superficie útil BOJA	145,72 m ²
Superficie construida BOJA	211,72 m ²

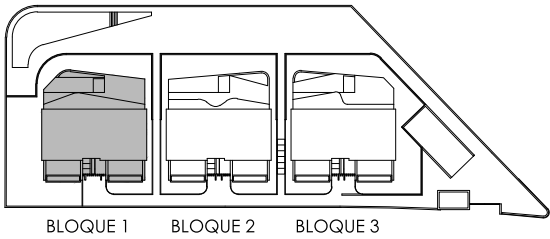

LOCALIZACIÓN
Planta Primera

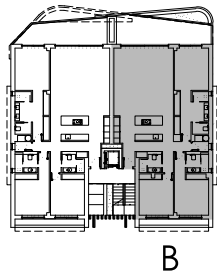

0 (m) 1 2
escala 1:100