


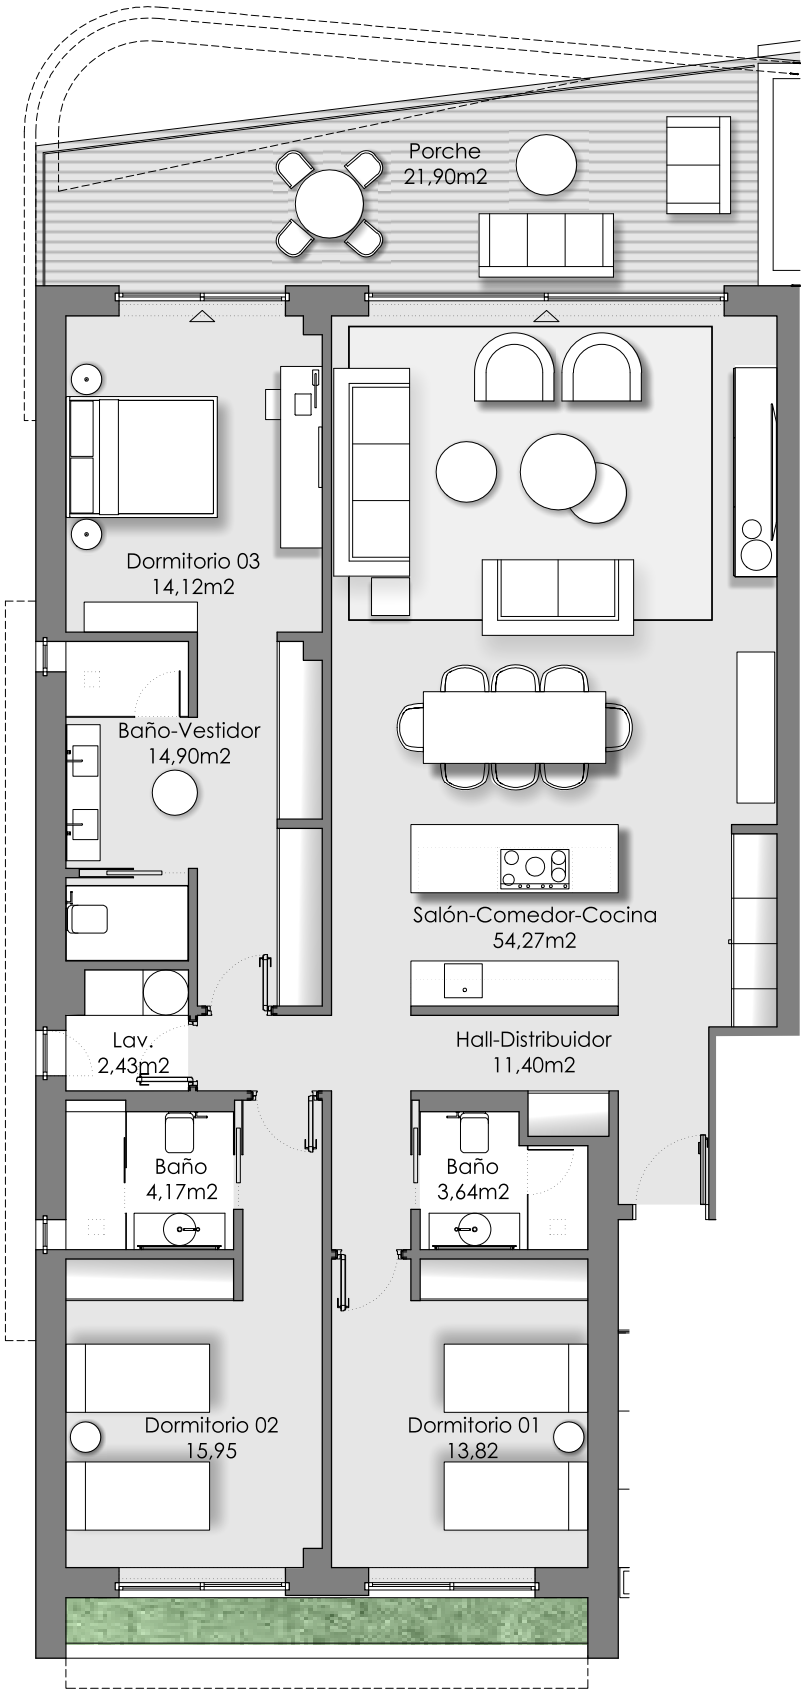

ORUM


brosh | A-cero

VT 3.11 3 dormitorios


RESUMEN SUPERFICIES ÚTILES	
Total superficie útil interior	134,70 m ²
Total superficie útil exterior	21,90 m ²
Total superficie útil vivienda	156,60 m ²

RESUMEN SUPERFICIES CONSTRUIDAS	
Total superficie construida interior	159,50 m ²
Total superficie construida exterior	24,50 m ²
Total superficie construida vivienda	184,00 m ²
Total superficie construida con comunes	223,33 m ²

RESUMEN SUPERFICIES SEGÚN DECRETO 218/2005	
Superficie útil BOJA	145,65 m ²
Superficie construida BOJA	211,08 m ²

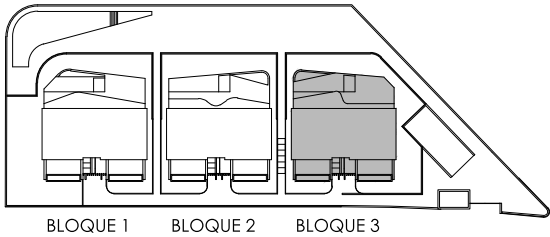

LOCALIZACIÓN
Planta Primera

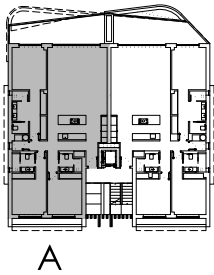

0 (m) 1 2
escala 1:100