


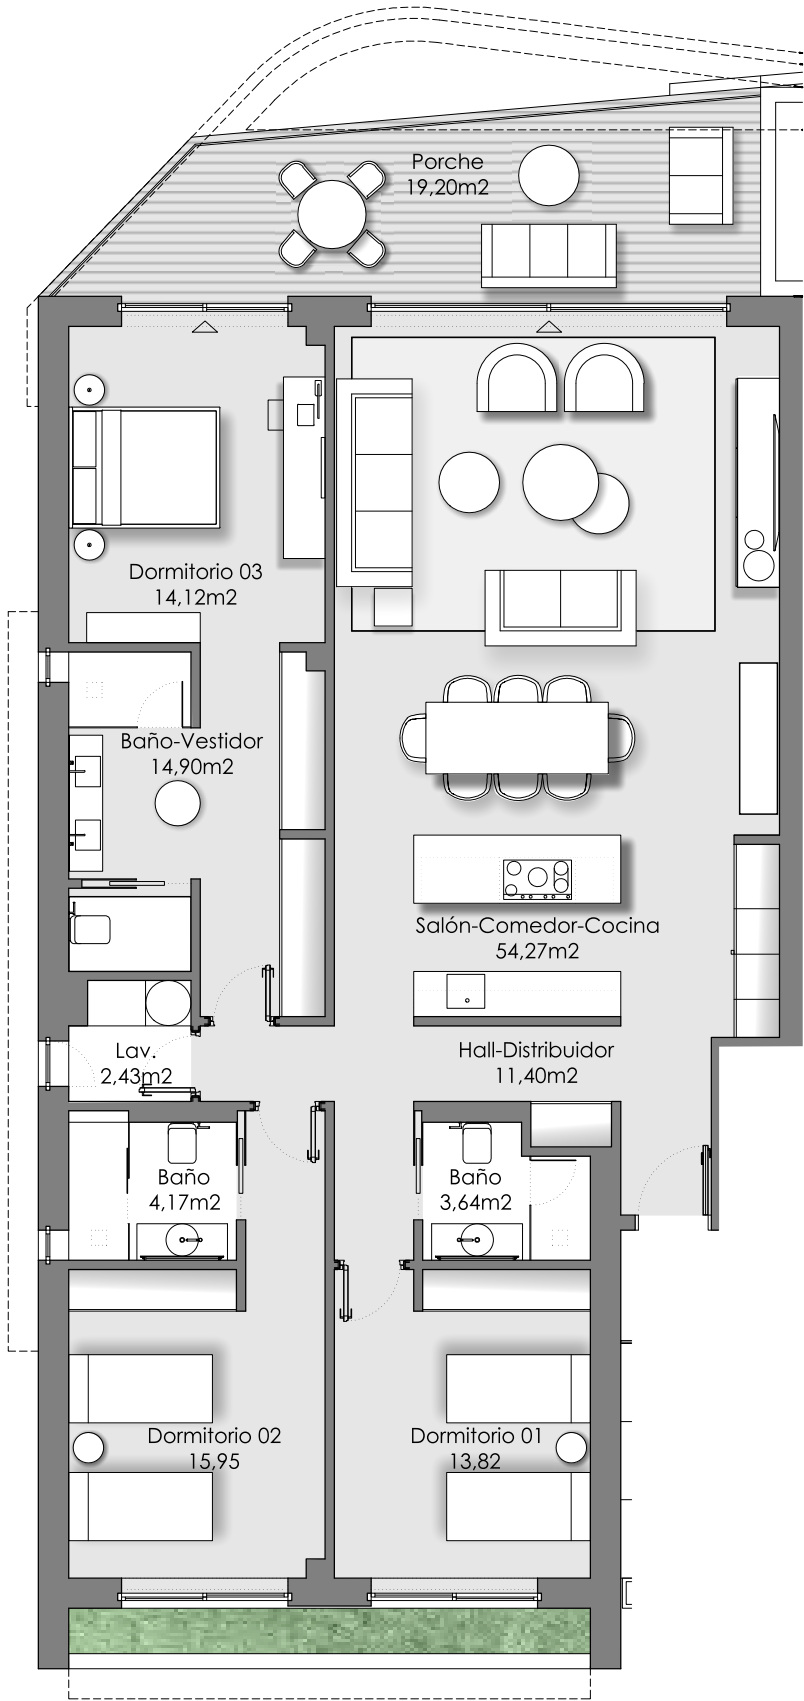

ORUM


brosh | A-cero

VT 3.7 3 dormitorios


RESUMEN SUPERFICIES ÚTILES	
Total superficie útil interior	134,70 m ²
Total superficie útil exterior	19,20 m ²
Total superficie útil vivienda	153,90 m ²

RESUMEN SUPERFICIES CONSTRUIDAS	
Total superficie construida interior	159,50 m ²
Total superficie construida exterior	21,70 m ²
Total superficie construida vivienda	181,20 m ²
Total superficie construida con comunes	219,93 m ²

RESUMEN SUPERFICIES SEGÚN DECRETO 218/2005	
Superficie útil BOJA	144,30 m ²
Superficie construida BOJA	209,08 m ²

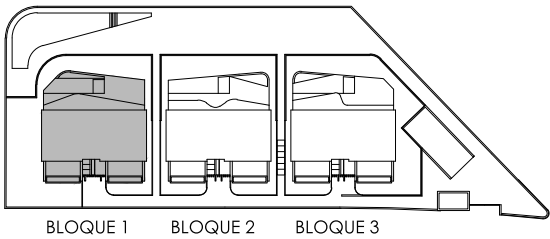

LOCALIZACIÓN
Planta Primera

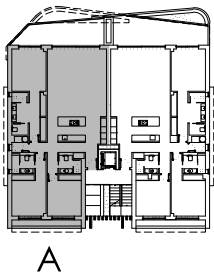

0 (m) 1 2
escala 1:100