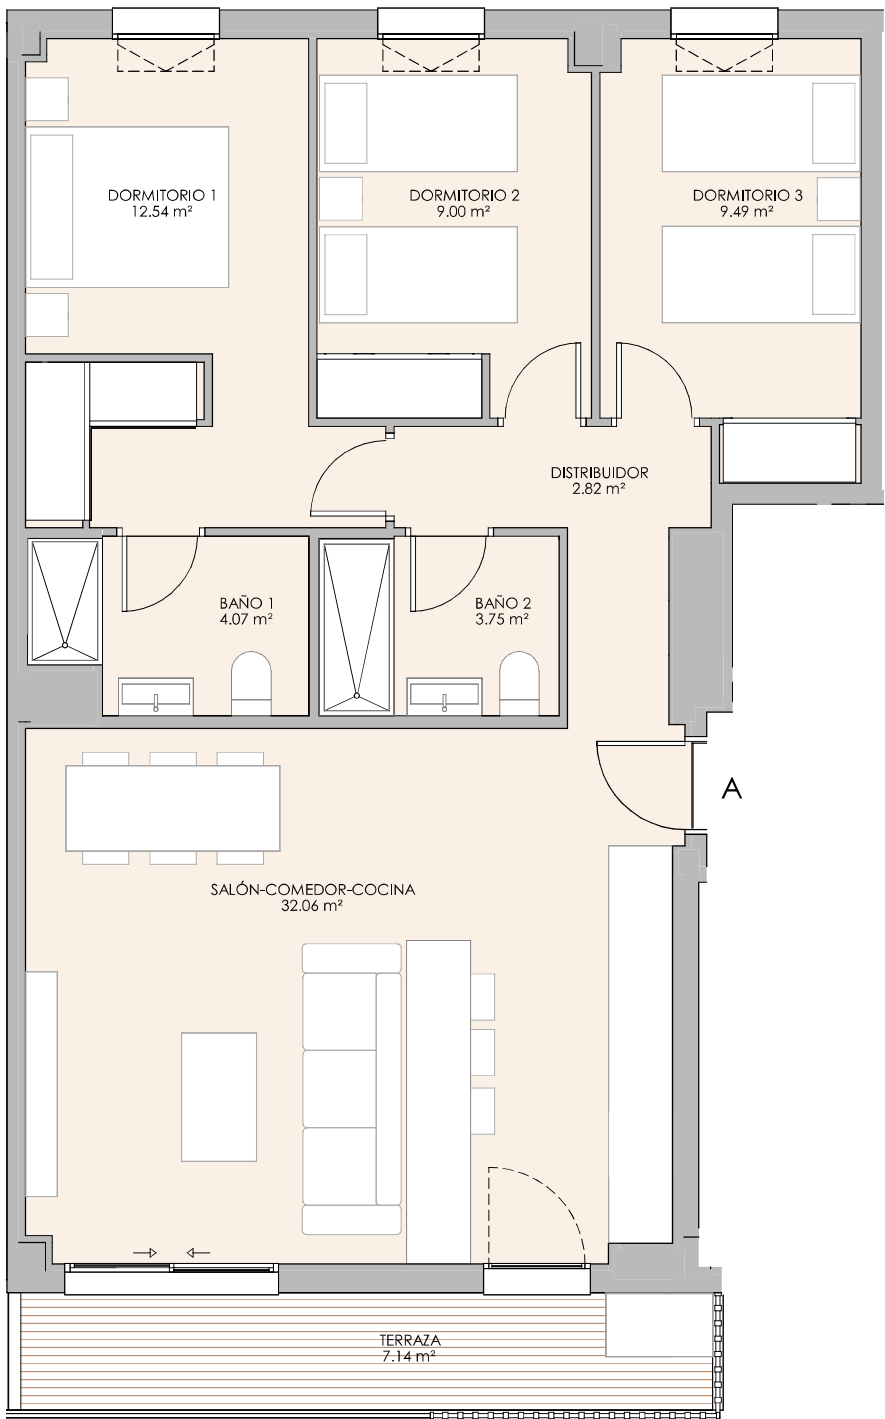



Suite Los Molinos

PORTAL 8 PUERTA A - VT3.10 3 dormitorios

RESUMEN DE SUPERFICIES ÚTILES	
Total superficie útil interior	73.73 m²
Total superficie útil exterior	7.14 m²
Total superficie útil vivienda	80.87 m²

RESUMEN SUPERFICIES CONSTRUIDAS	
Total superficie construida interior	85.19 m²
Total superficie construida exterior	8.04 m²
Total superficie construida con comunes	110.64 m²

LOCALIZACIÓN
Planta 1ª, 2ª Y 3ª

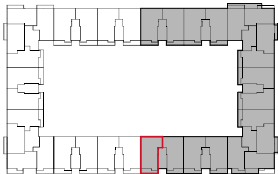

brosh
casas que dan vida