

RESUMEN DE SUPERFICIES ÚTILES



Total superficie útil interior 74,10 m²
Total superficie útil exterior 51,48 m²
Total superficie útil vivienda 125,58 m²

RESUMEN SUPERFICIES CONSTRUIDAS

Total superficie construida interior 84,68 m²
Total superficie construida exterior 61,66 m²
Total superficie construida con comunes 163,31 m²

LOCALIZACIÓN

Planta 4º

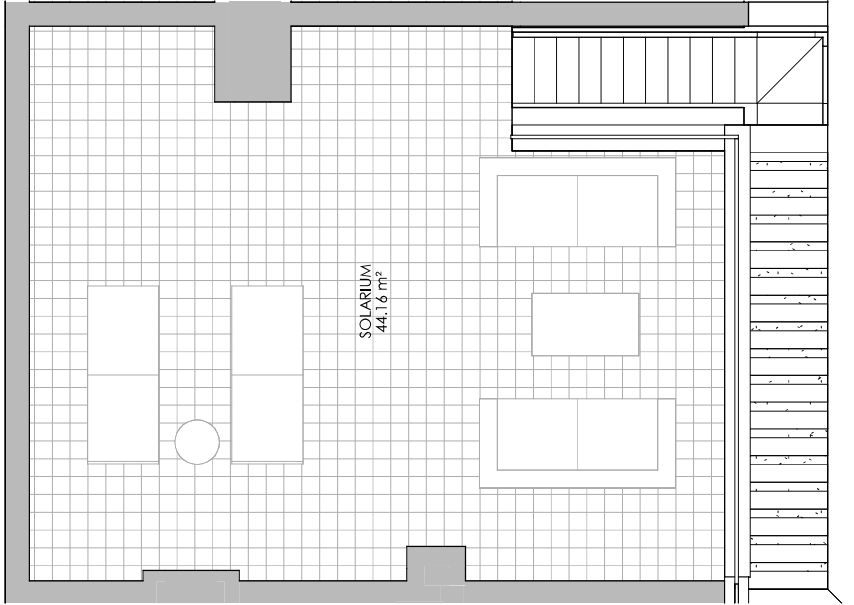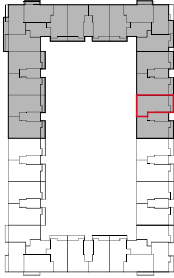

0 (m) 0,5 1 1,5
escala 1 : 60



brosh
casas que dan vida

