

Suite Los Molinos

POR TAL 9 PUERTA A - VT3.9

3 dormitorios

RESUMEN DE SUPERFICIES ÚTILES



Total superficie útil interior
74.21 m²
Total superficie útil exterior
7.14 m²
Total superficie útil vivienda
81.35 m²

RESUMEN SUPERFICIES CONSTRUIDAS

Total superficie construida interior
84.68 m²
Total superficie construida exterior
8.04 m²
Total superficie construida con comunes
110.04 m²

LOCALIZACIÓN

Planta 1ª, 2ª y 3ª

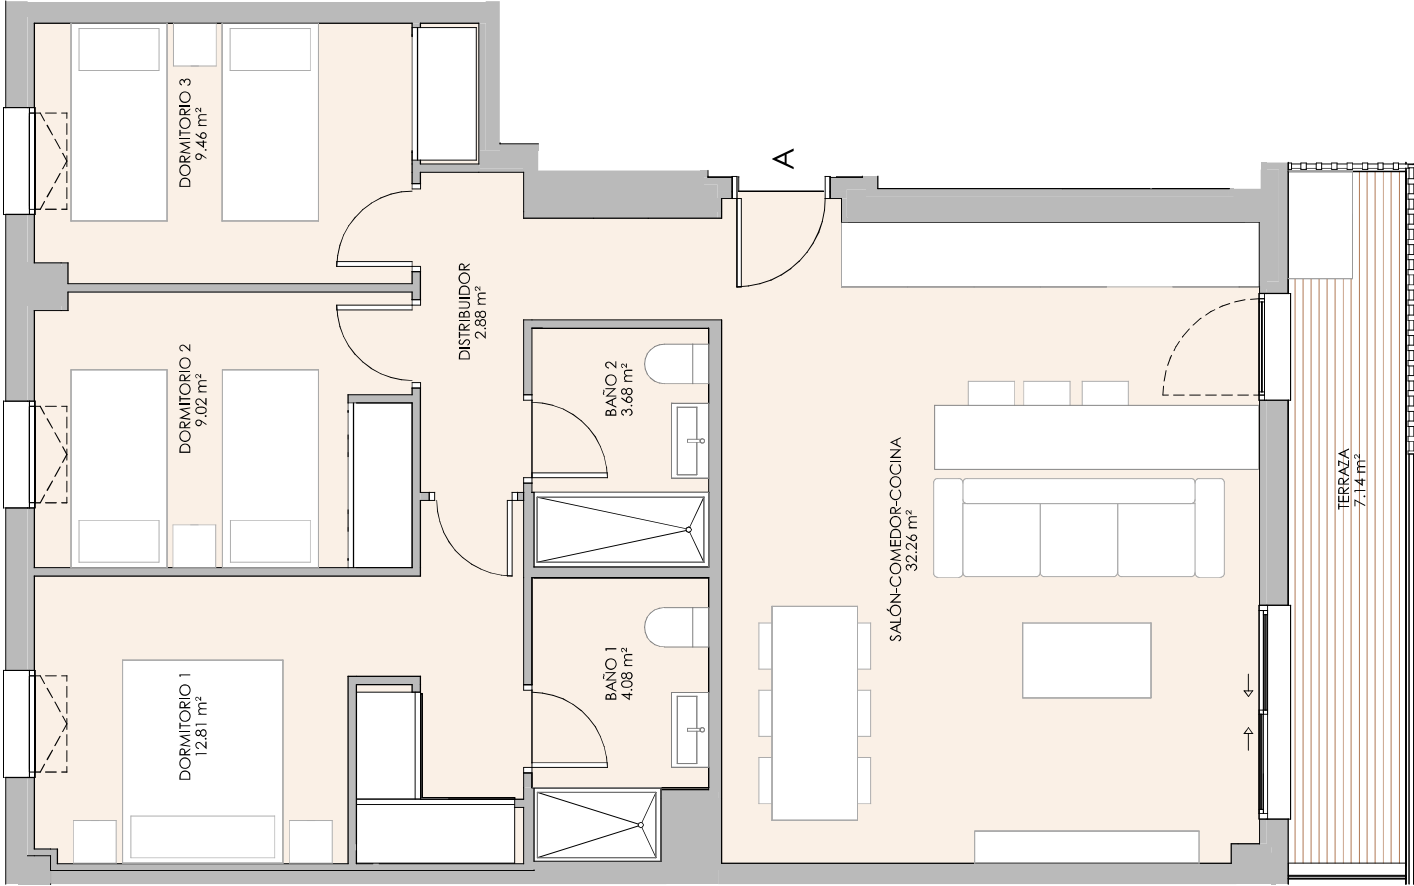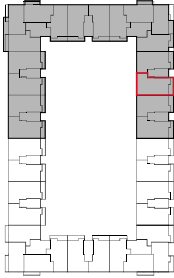

brosh
casas que dan vida