

RESUMEN DE SUPERFICIES ÚTILES



Total superficie útil interior 74.21 m²
Total superficie útil exterior 7.14 m²
Total superficie útil vivienda 81.35 m²

RESUMEN SUPERFICIES CONSTRUIDAS

Total superficie construida interior 84.68 m²
Total superficie construida exterior 8.04 m²
Total superficie construida con comunes 110.04 m²

LOCALIZACIÓN

Planta 1ª, 2ª y 3ª

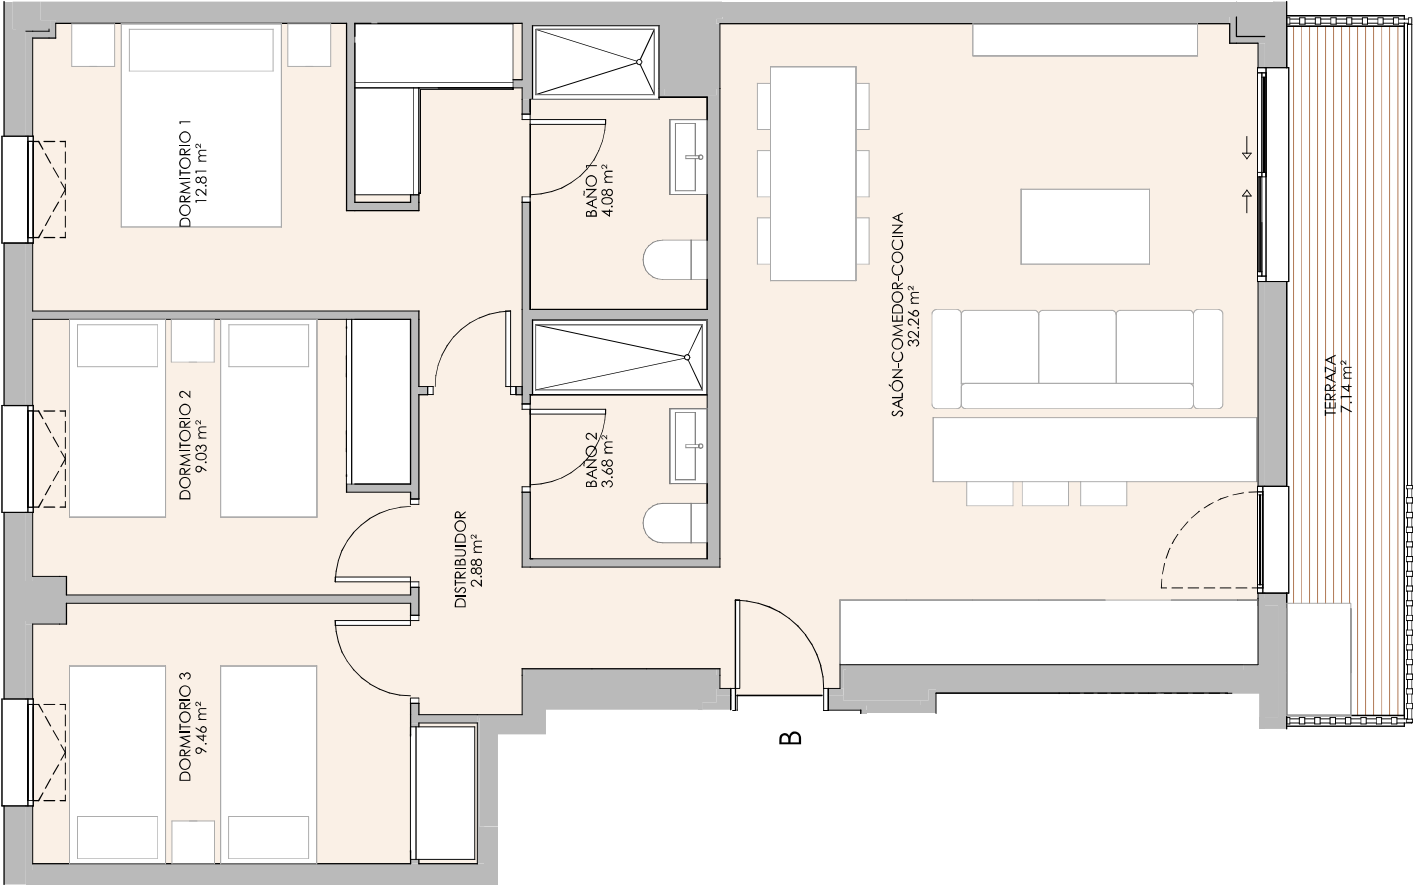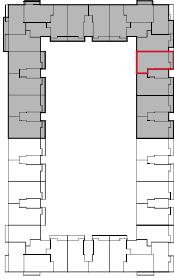

brosh
casas que dan vida