

RESUMEN DE SUPERFICIES ÚTILES


Total superficie útil interior 73.83 m²
Total superficie útil exterior 50.64 m²
Total superficie útil vivienda 124.47 m²

RESUMEN SUPERFICIES CONSTRUIDAS



Total superficie construida interior 84.83 m²
Total superficie construida exterior 61.54 m²
Total superficie construida con comunes 163.36 m²

LOCALIZACIÓN

Planta 4º

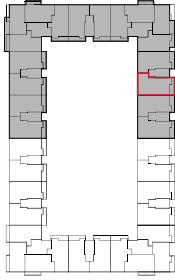

brosh
casas que dan vida

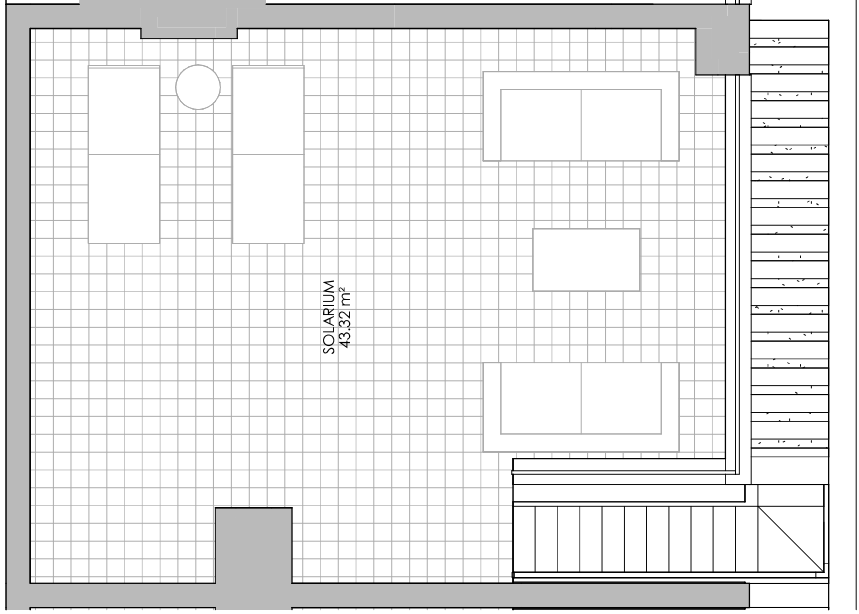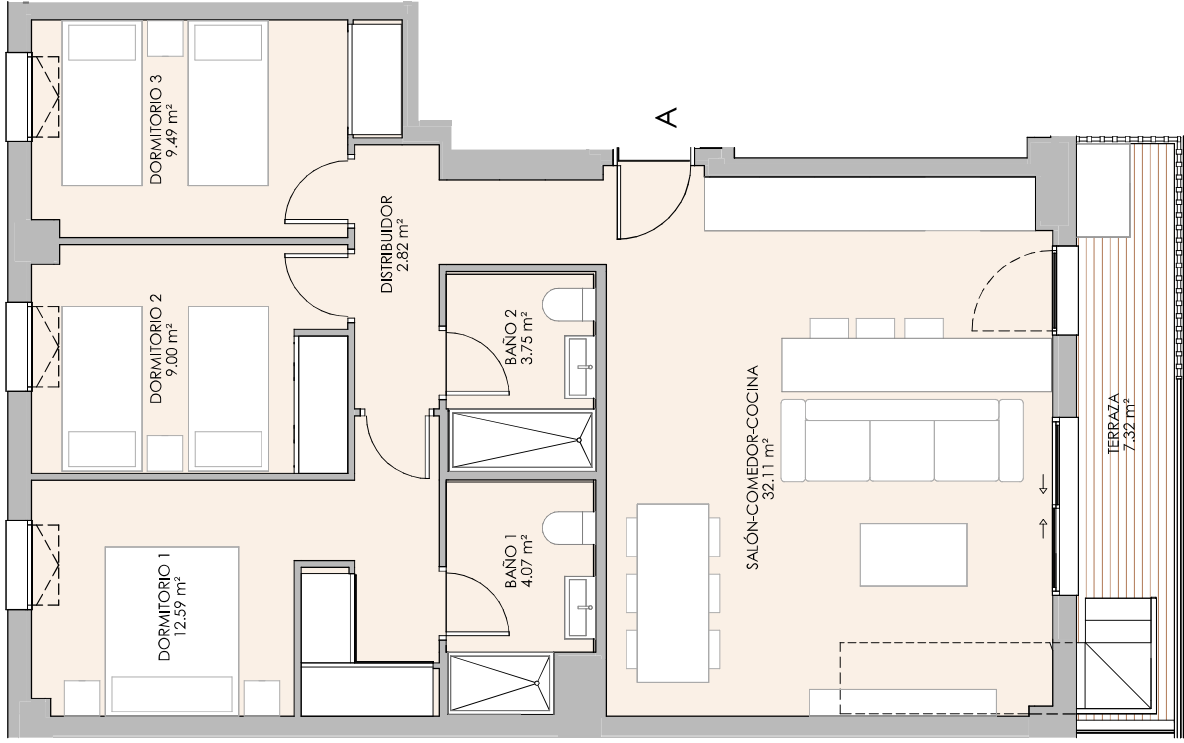

0 (m) 0.5 1 1.5
escala 1 : 60