

RESUMEN DE SUPERFICIES ÚTILES



Total superficie útil interior 73,97 m²
Total superficie útil exterior 50,82 m²
Total superficie útil vivienda 124,79 m²

RESUMEN SUPERFICIES CONSTRUIDAS

Total superficie construida interior 84,71 m²
Total superficie construida exterior 60,04 m²
Total superficie construida con comunes 144,75 m²

LOCALIZACIÓN

Planta 4ª

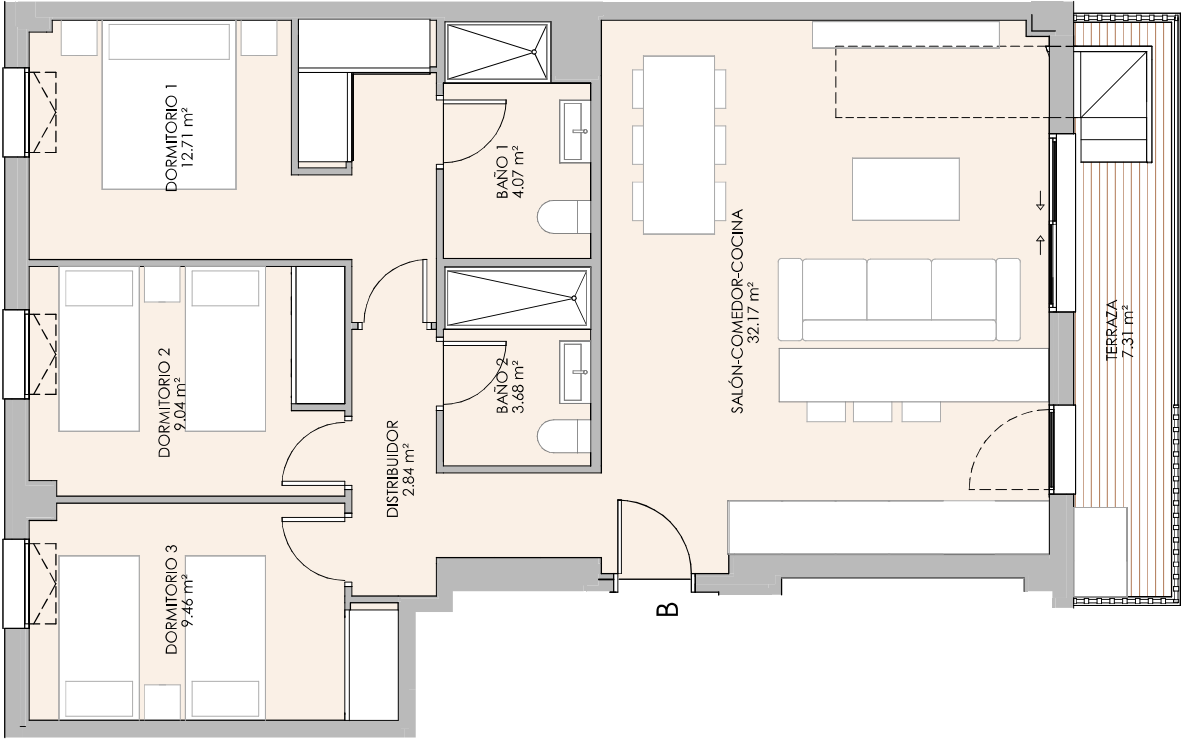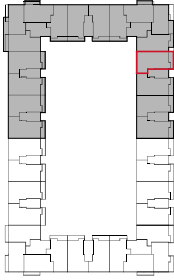

0 (m) 0,5 1 1,5
escala 1 : 60



brosh
casas que dan vida