

Suite Los Molinos

POR TAL 11 PUERTA A - VT3.6 3 dormitorios

RESUMEN DE SUPERFICIES ÚTILES




Total superficie útil interior 69.70 m²
Total superficie útil exterior 9.18 m²
Total superficie útil vivienda 78.88 m²

RESUMEN SUPERFICIES CONSTRUIDAS

Total superficie construida interior 80.84 m²
Total superficie construida exterior 10.13 m²
Total superficie construida con comunes 107.96 m²

LOCALIZACIÓN

Planta 1º, 2º, 3º Y 4º

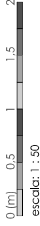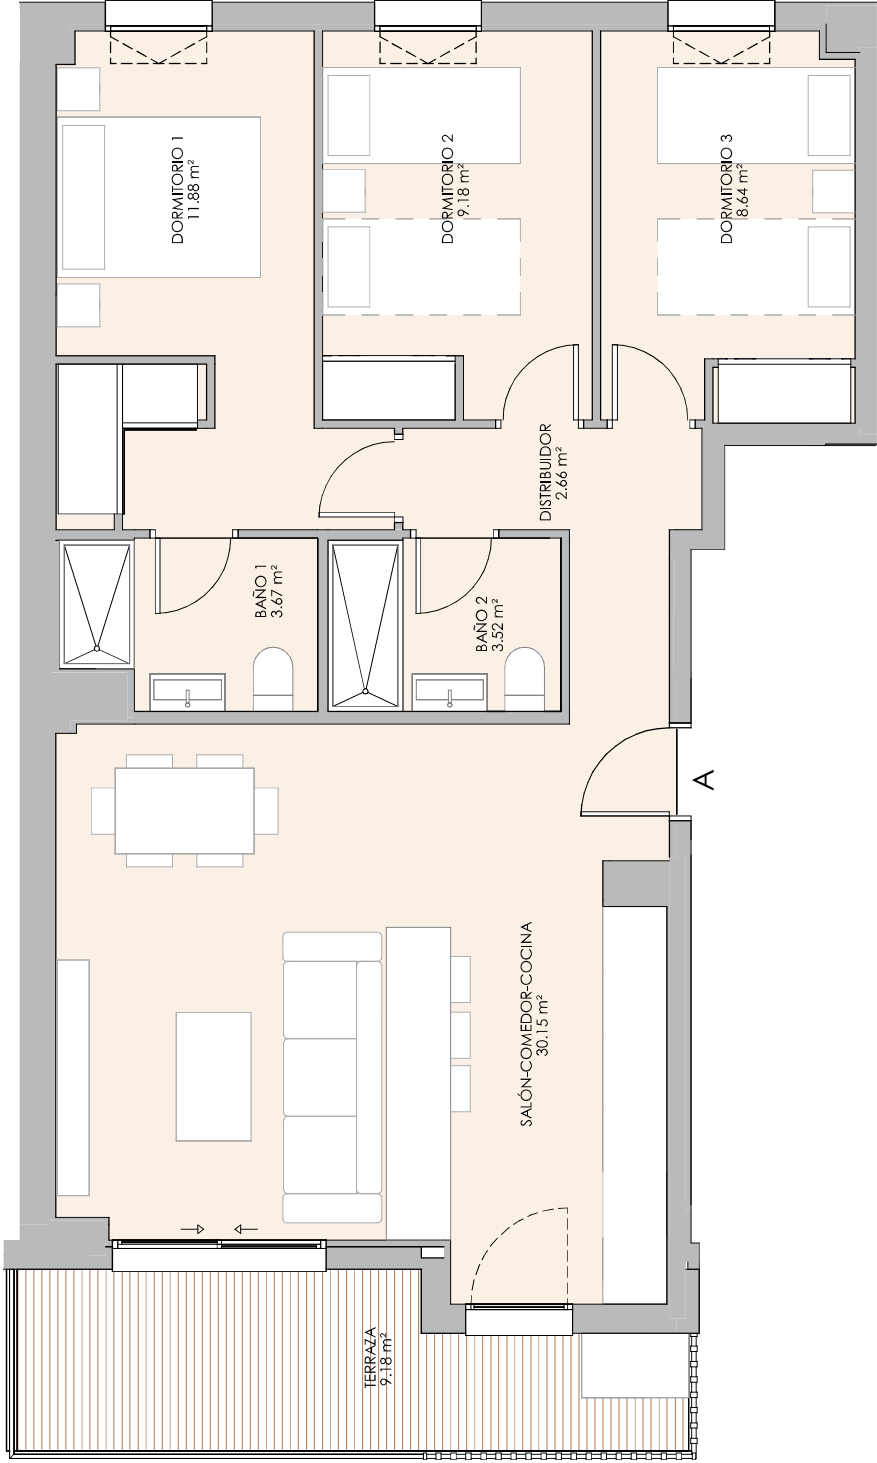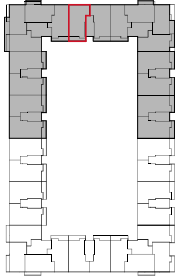

brosh
casas que dan vida