

RESUMEN DE SUPERFICIES ÚTILES



Total superficie útil interior 70,37 m²
Total superficie útil exterior 9,21 m²
Total superficie útil vivienda 79,58 m²

RESUMEN SUPERFICIES CONSTRUIDAS

Total superficie construida interior 81,16 m²
Total superficie construida exterior 10,14 m²
Total superficie construida con comunes 108,35 m²

LOCALIZACIÓN

Planta 1º, 2º, 3º Y 4º

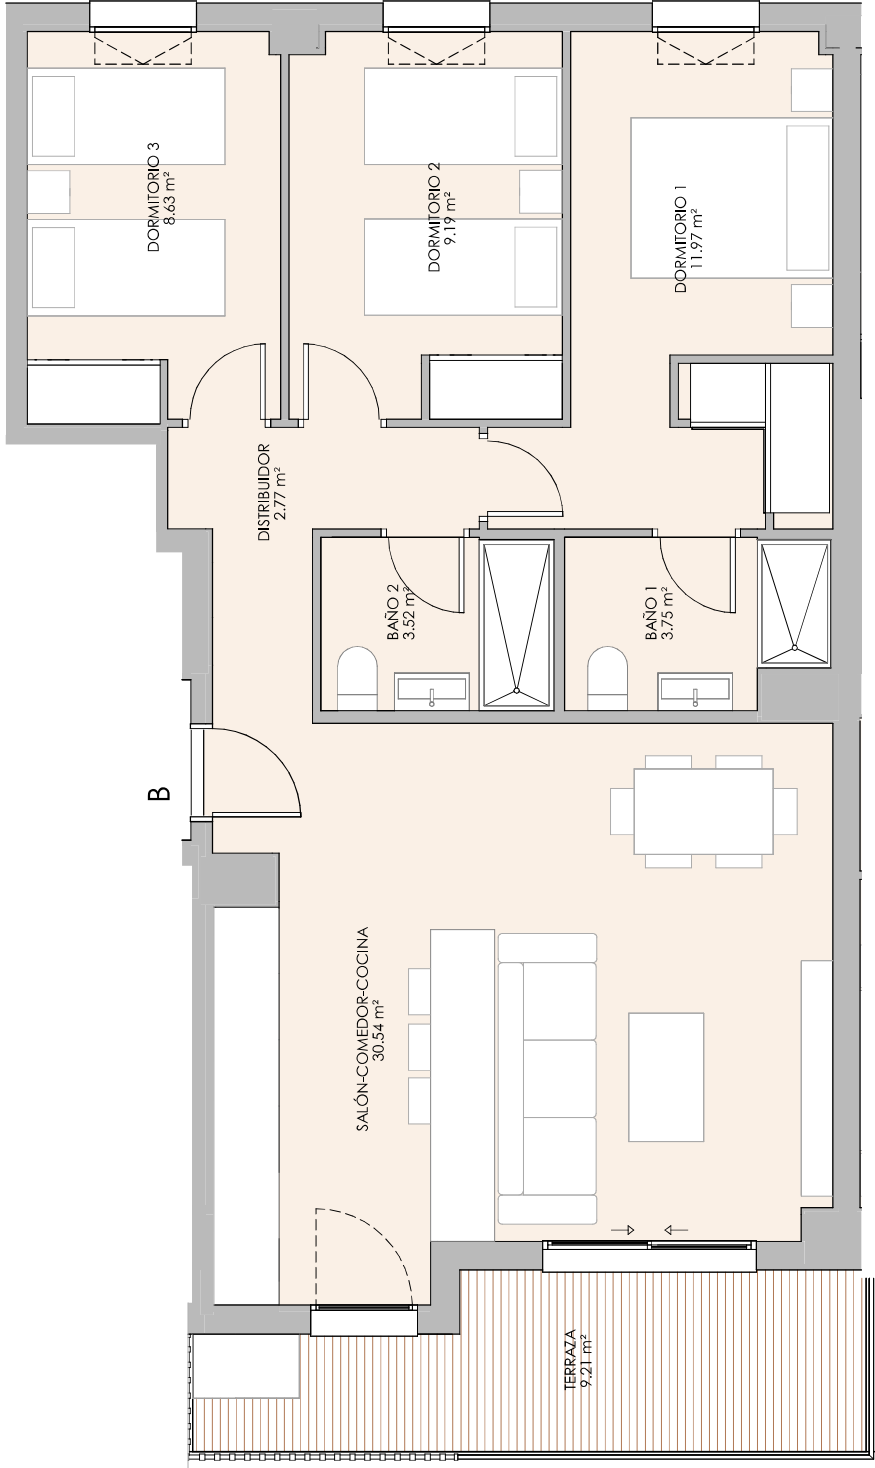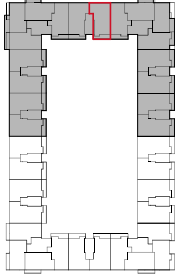

brosh
casas que dan vida