

Suite Los Molinos

POR TAL 11 PUERTA A - VT3.17 3 dormitorios

RESUMEN DE SUPERFICIES ÚTILES



Total superficie útil interior 69.21 m²
Total superficie útil exterior 55.67 m²
Total superficie útil vivienda 124.88 m²

RESUMEN SUPERFICIES CONSTRUIDAS

Total superficie construida interior 80.83 m²
Total superficie construida exterior 66.85 m²
Total superficie construida con comunes 163.95 m²

LOCALIZACIÓN

Planta 5ª

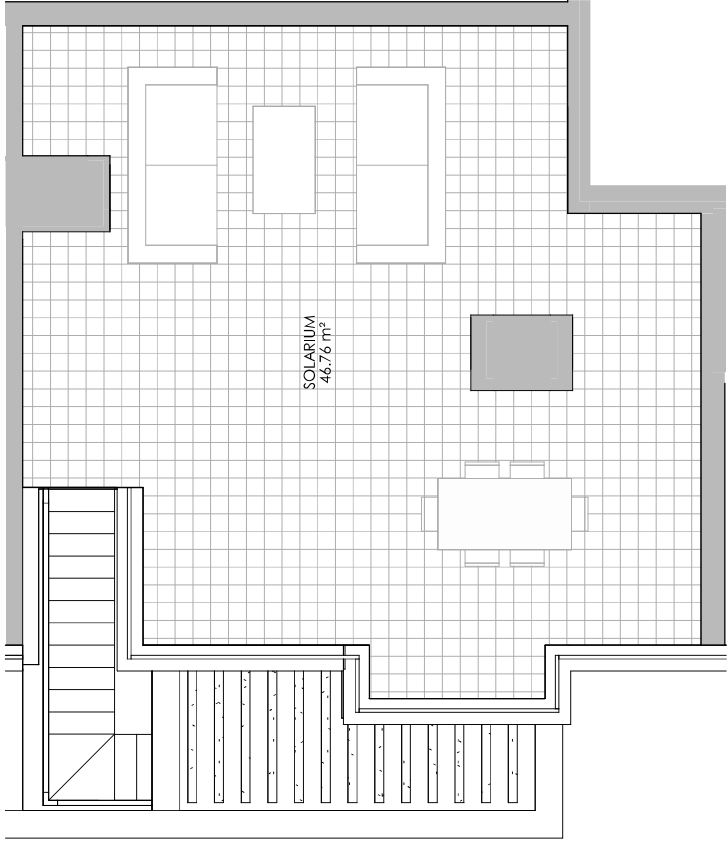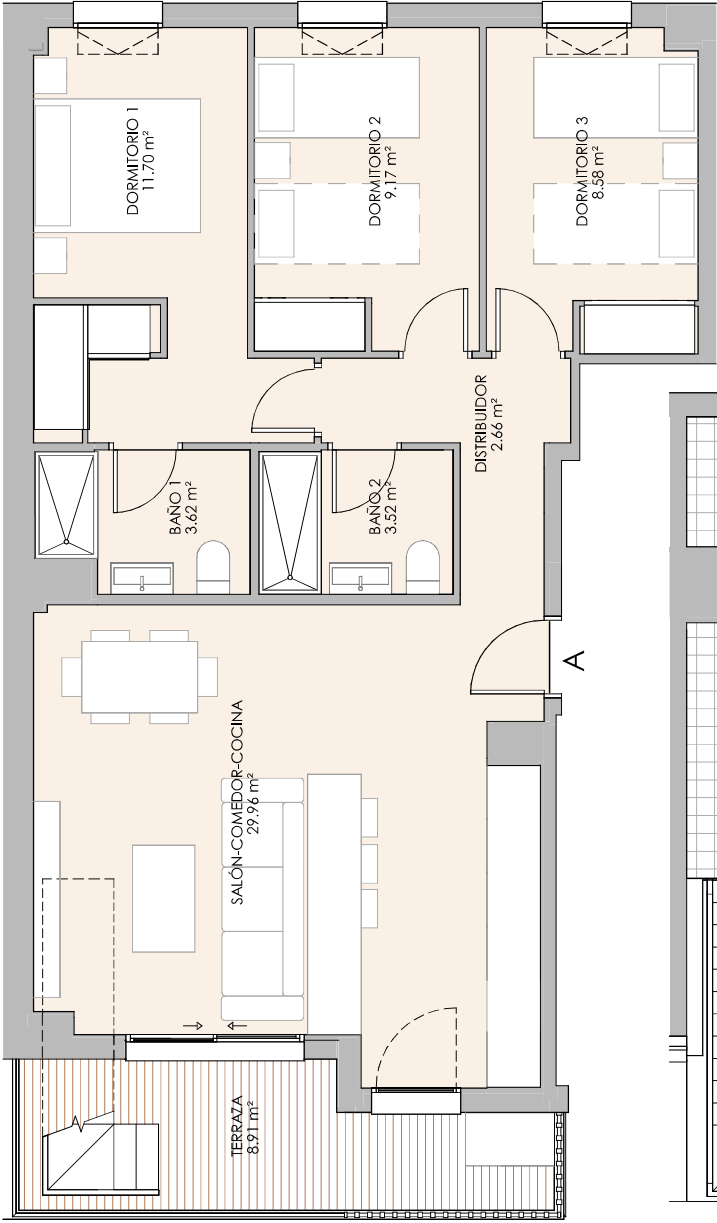

0 (m) 0.5 1 1.5
escala 1 : 60



brosh
casas que dan vida