

Suite Los Molinos

PORTAL 11 PUERTA B - VT3.16 3 dormitorios


RESUMEN DE SUPERFICIES ÚTILES

Total superficie útil interior 70.29 m²
Total superficie útil exterior 53.53 m²
Total superficie útil vivienda 123.82 m²

RESUMEN SUPERFICIES CONSTRUIDAS


Total superficie construida interior 83.46 m²
Total superficie construida exterior 67.42 m²
Total superficie construida con comunes 167.64 m²

LOCALIZACIÓN
Planta 5ª

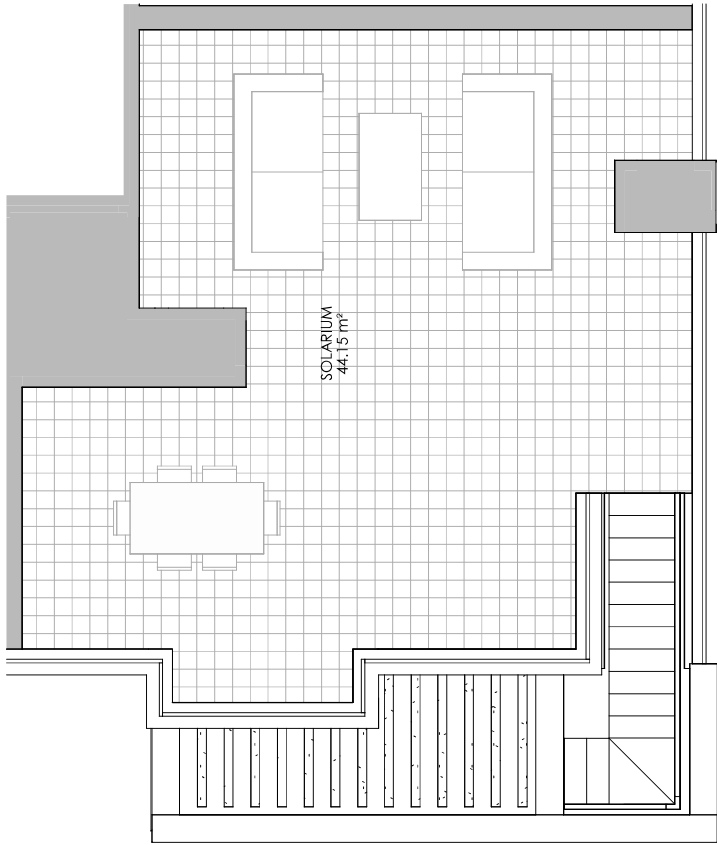

SOLARIUM
44.15 m²

B

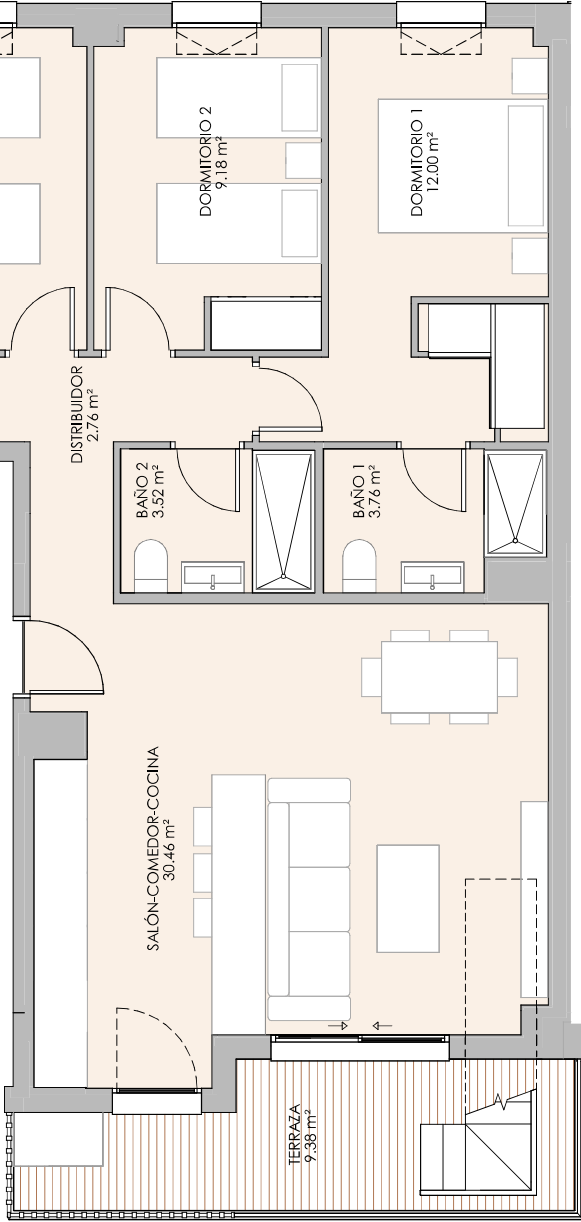

DISTRIBUIDOR
2.76 m²

SALÓN-COMEDOR-COCINA
30.46 m²

BAÑO 2
3.52 m²

BAÑO 1
3.76 m²

DORMITORIO 3
8.61 m²

DORMITORIO 2
9.18 m²

DORMITORIO 1
12.00 m²

TERRAZA
9.38 m²

0 (m) 0.5 1 1.5
escala 1 : 60



brosh
casas que dan vida