

Suite Los Molinos

PORTAL 10 PUERTA A - VT3.3 3 dormitorios

RESUMEN DE SUPERFICIES ÚTILES


Total superficie útil interior 72.87 m²
Total superficie útil exterior 7.15 m²
Total superficie útil vivienda 80.02 m²

RESUMEN SUPERFICIES CONSTRUIDAS

Total superficie construida interior 85.06 m²
Total superficie construida exterior 8.05 m²
Total superficie construida con comunes 110.50 m²

LOCALIZACIÓN

Planta 1ª, 2ª y 3ª

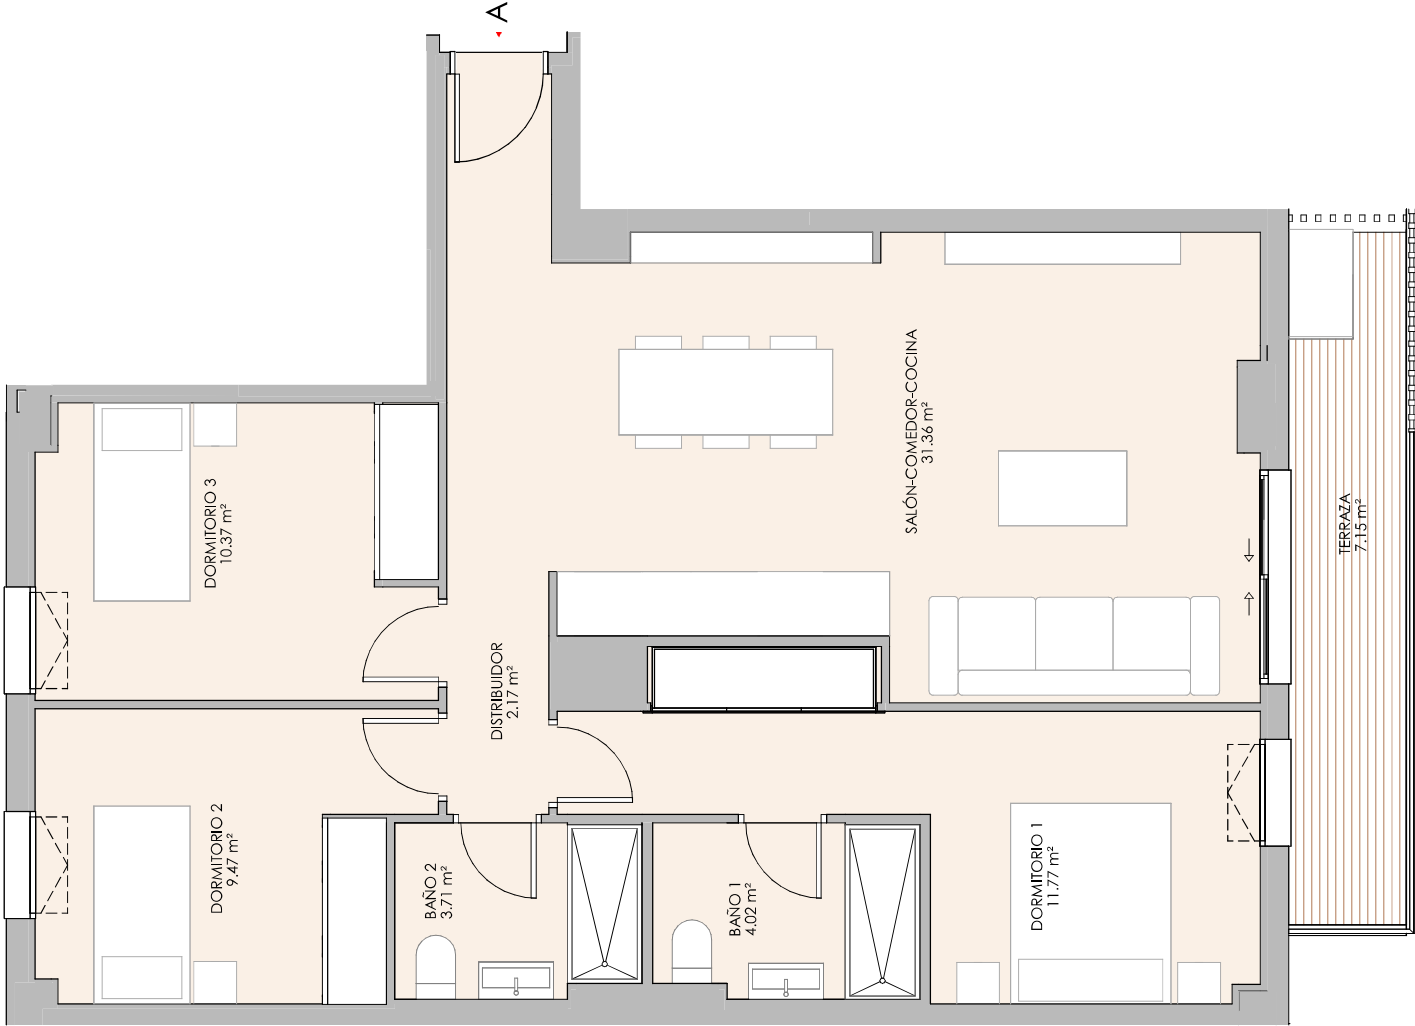

brosh
casas que dan vida