

Suite Los Molinos

PORTAL 12 PUERTA A - VT3.22 3 dormitorios

RESUMEN DE SUPERFICIES ÚTILES


Total superficie útil interior 72,51 m²
Total superficie útil exterior 34,98 m²
Total superficie útil vivienda 107,49 m²

RESUMEN SUPERFICIES CONSTRUIDAS


Total superficie construida interior 85,29 m²
Total superficie construida exterior 42,61 m²
Total superficie construida con comunes 144,99 m²

LOCALIZACIÓN

Planta 5ª

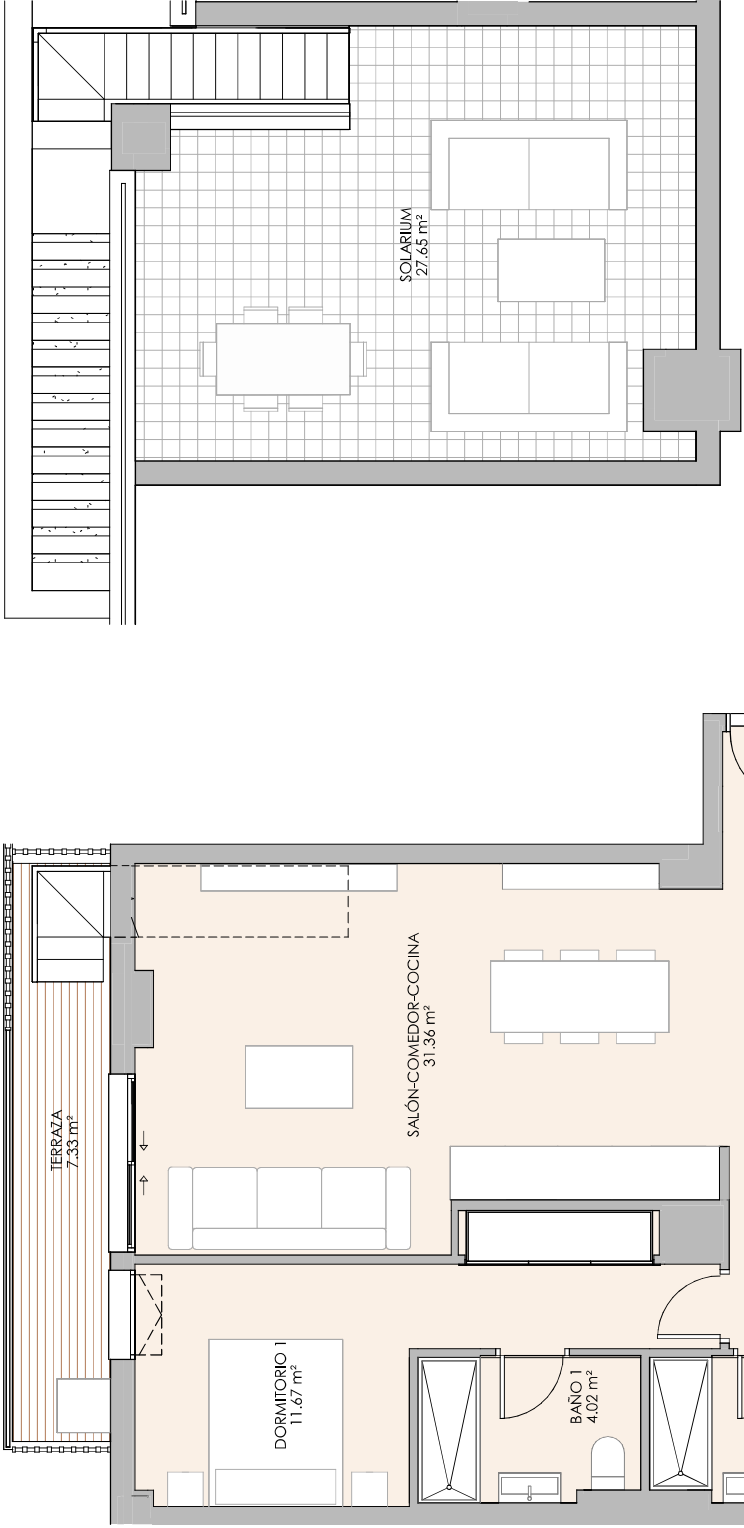

A

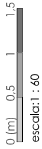

brosh
casas que dan vida