

Suite Los Molinos

PORTAL 12 PUERTA B - VT3.14 3 dormitorios



RESUMEN DE SUPERFICIES ÚTILES

Total superficie útil interior 66.19 m²
Total superficie útil exterior 74.46 m²
Total superficie útil vivienda 140.65 m²

RESUMEN SUPERFICIES CONSTRUIDAS

Total superficie construida interior 77.59 m²
Total superficie construida exterior 86.99 m²
Total superficie construida con comunes 180.04 m²

LOCALIZACIÓN
Planta 5ª

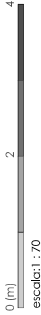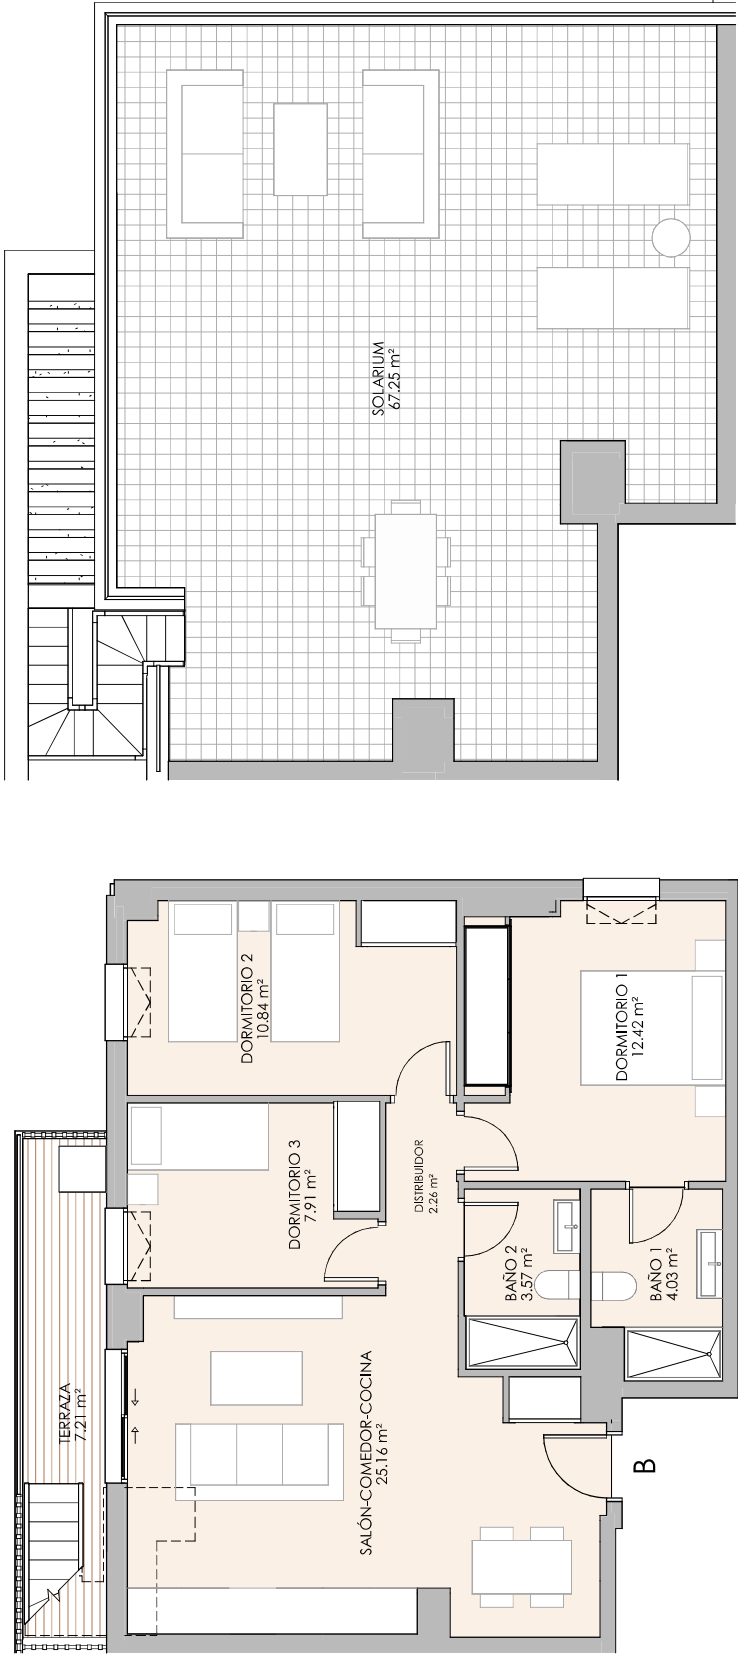

brosh
casas que dan vida