

Suite Los Molinos

PORTAL 13 PUERTA A - VT3.19 3 dormitorios

RESUMEN DE SUPERFICIES ÚTILES




Total superficie útil interior 75,27 m²
Total superficie útil exterior 55,44 m²
Total superficie útil vivienda 130,71 m²

RESUMEN SUPERFICIES CONSTRUIDAS

Total superficie construida interior 86,35 m²
Total superficie construida exterior 64,99 m²
Total superficie construida con comunes 168,72 m²

LOCALIZACIÓN

Planta 5ª

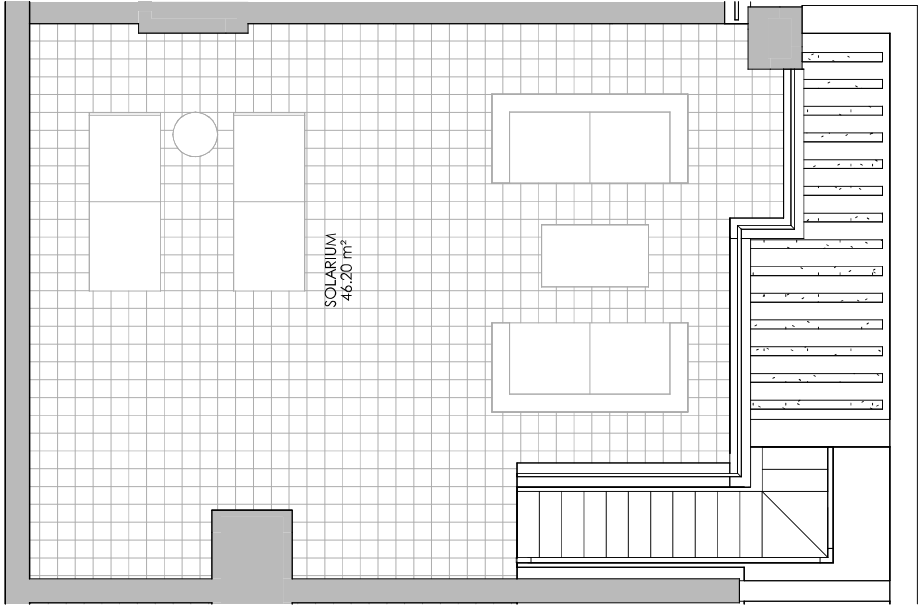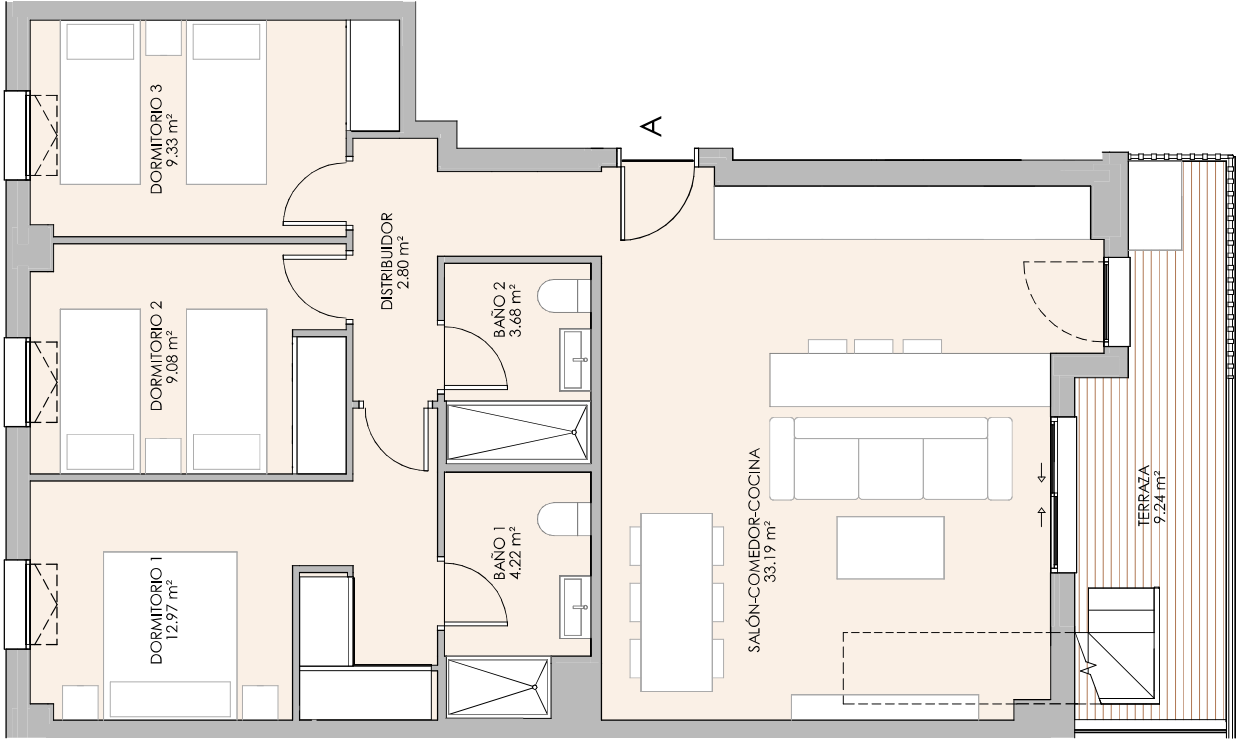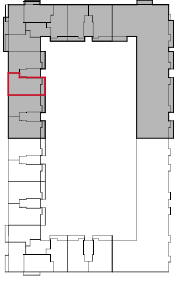

0 (m) 0,5 1 1,5
escala 1 : 60



brosh
casas que dan vida