

Suite Los Molinos

PORTAL 14 PUERTA A - VT3.20 3 dormitorios




RESUMEN DE SUPERFICIES ÚTILES

Total superficie útil interior 74.52 m²
Total superficie útil exterior 55.19 m²
Total superficie útil vivienda 129.71 m²

RESUMEN SUPERFICIES CONSTRUIDAS

Total superficie construida interior 86.60 m²
Total superficie construida exterior 66.04 m²
Total superficie construida con comunes 170.07 m²

LOCALIZACIÓN
Planta 5ª

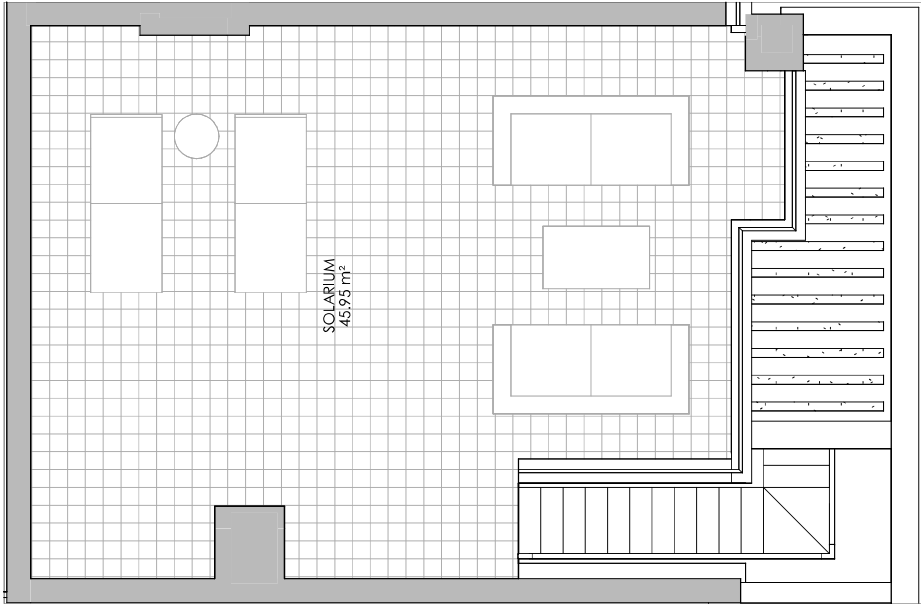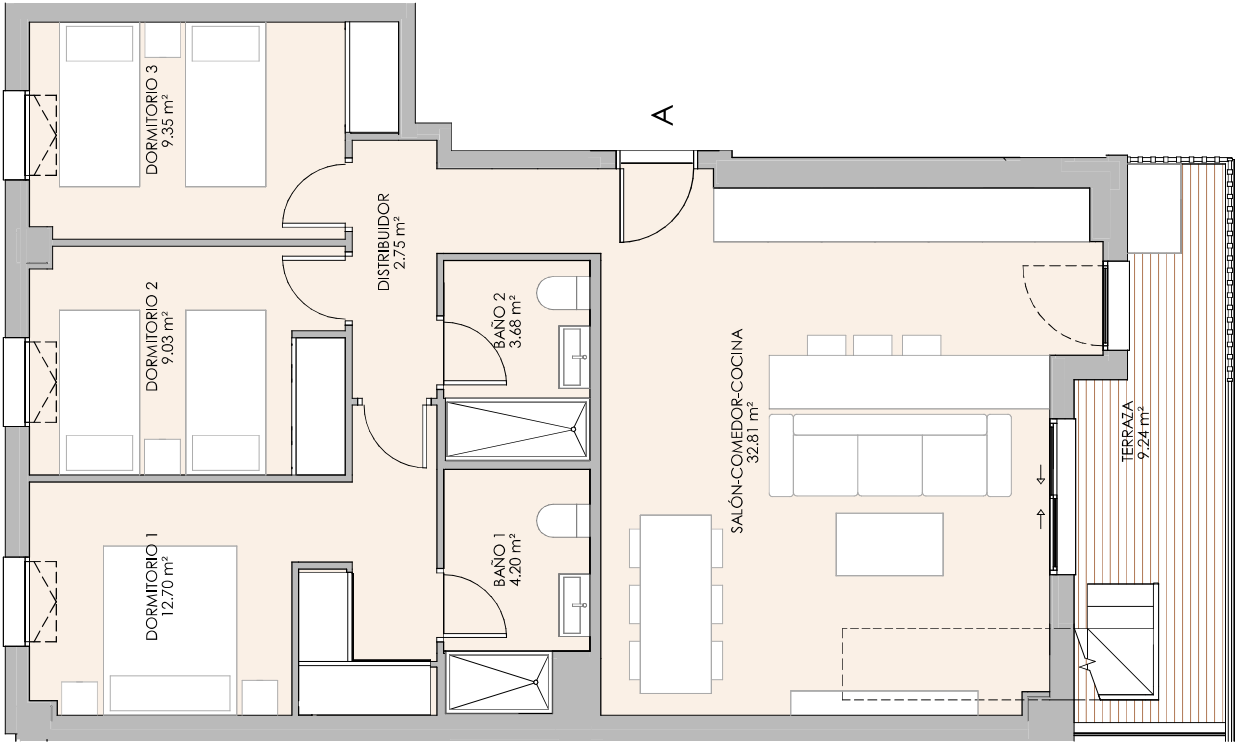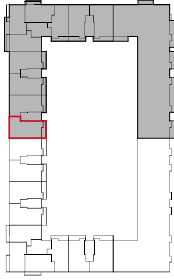

0 (m) 0.5 1 1.5
escala 1 : 60



brosh
casas que dan vida