


El presente documento es de carácter informativo y podrá presentar variaciones por exigencias técnicas del proyecto. Todo el mobiliario es meramente decorativo. Las superficies expresadas son aproximadas pudiendo presentar modificaciones por razones de índole técnica en el desarrollo de ejecución de las obras.

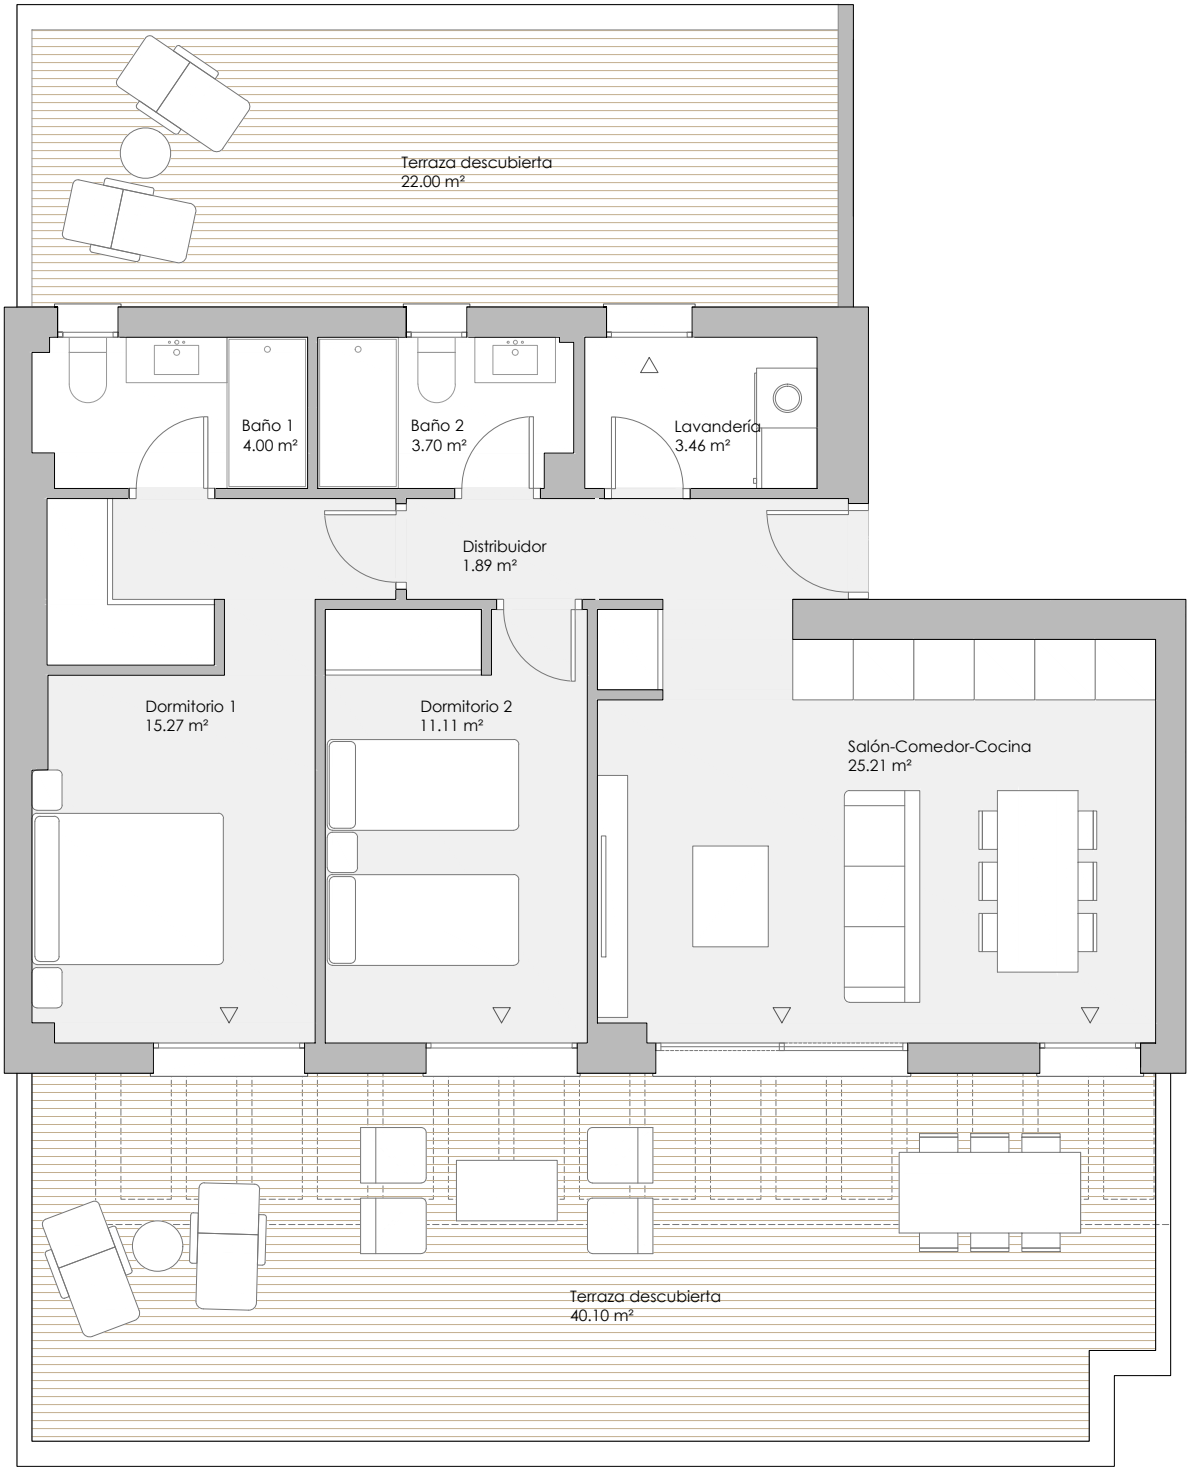

VT 2.27 2 dormitorios

RESUMEN SUPERFICIES ÚTILES

Total superficie útil interior	64.65 m²
Total superficie útil exterior	62.10 m²
Total superficie útil vivienda	126.75 m²


RESUMEN SUPERFICIES CONSTRUIDAS

Total superficie construida interior	77.87 m²
Total superficie construida exterior	68.60 m²
Total superficie construida vivienda	146.47 m²

Total superficie construida con comunes	158.06 m²
---	-----------


RESUMEN SUPERFICIES SEGÚN DECRETO 218/2005

Superficie útil BOJA	71.12 m²
Superficie construida BOJA	97.25 m²

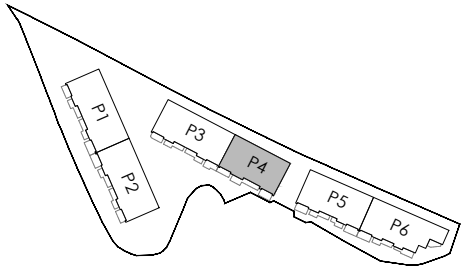

LOCALIZACIÓN

Planta Ático

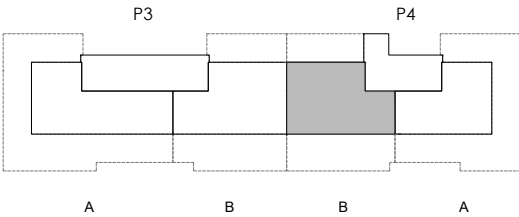

0 (m) 1 2
escala 1:75

OCTUBRE 2025

