


El presente documento es de carácter informativo y podrá presentar variaciones por exigencias técnicas del proyecto. Todo el mobiliario es meramente decorativo. Las superficies expresadas son aproximadas pudiendo presentar modificaciones por razones de índole técnica en el desarrollo de ejecución de las obras.

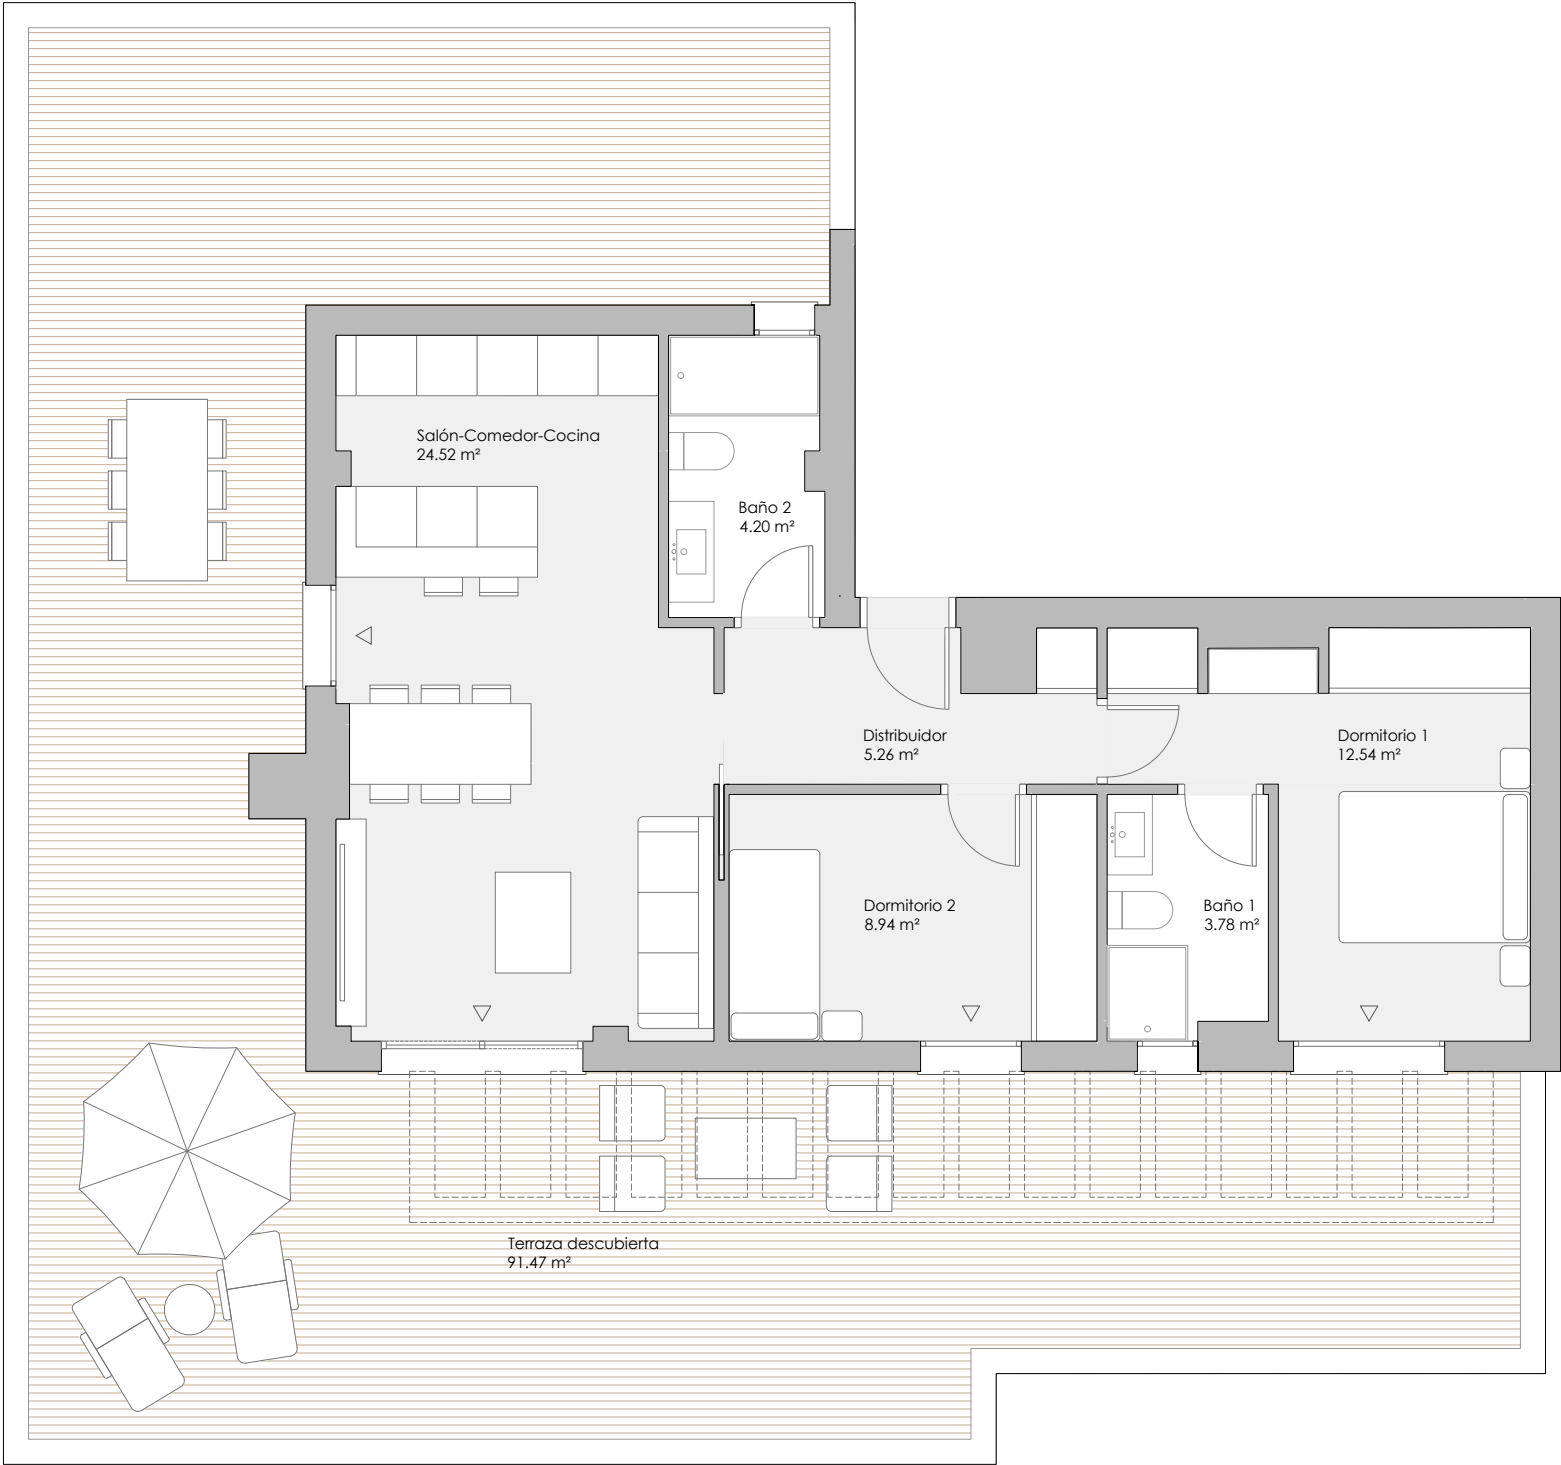



HELVET GREEN

GOLF & LIVING RESIDENCES



GRUPO BROSCH

VT 2.29

2 dormitorios

RESUMEN SUPERFICIES ÚTILES

Total superficie útil interior	59.23 m²
Total superficie útil exterior	91.47 m²
Total superficie útil vivienda	150.70 m²


RESUMEN SUPERFICIES CONSTRUIDAS

Total superficie construida interior	72.13 m²
Total superficie construida exterior	102.71 m²
Total superficie construida vivienda	174.84 m²

Total superficie construida con comunes	185.58 m²
---	-----------


RESUMEN SUPERFICIES SEGÚN DECRETO 218/2005

Superficie útil BOJA	65.15 m²
Superficie construida BOJA	90.08 m²

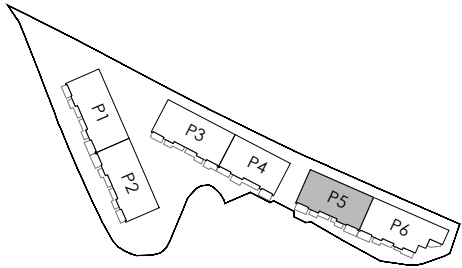

LOCALIZACIÓN

Planta Ático

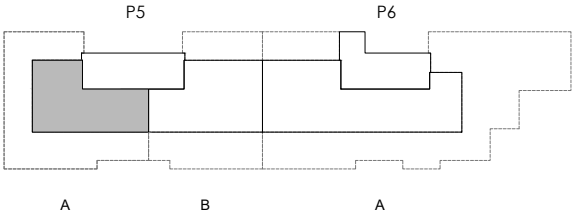

0 (m)12

escala 1:75

OCTUBRE 2025

