
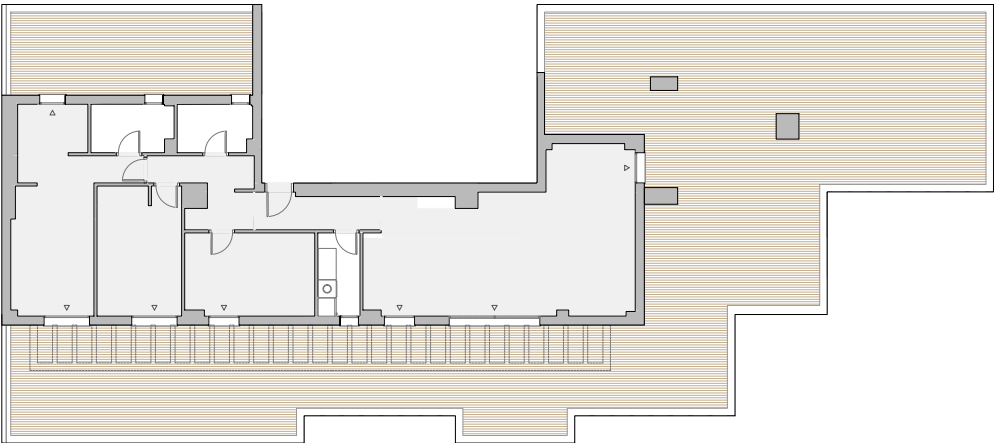


El presente documento es de carácter informativo y podrá presentar variaciones por exigencias técnicas del proyecto. Todo el mobiliario es meramente decorativo. Las superficies expresadas son aproximadas pudiendo presentar modificaciones por razones de índole técnica en el desarrollo de ejecución de las obras.

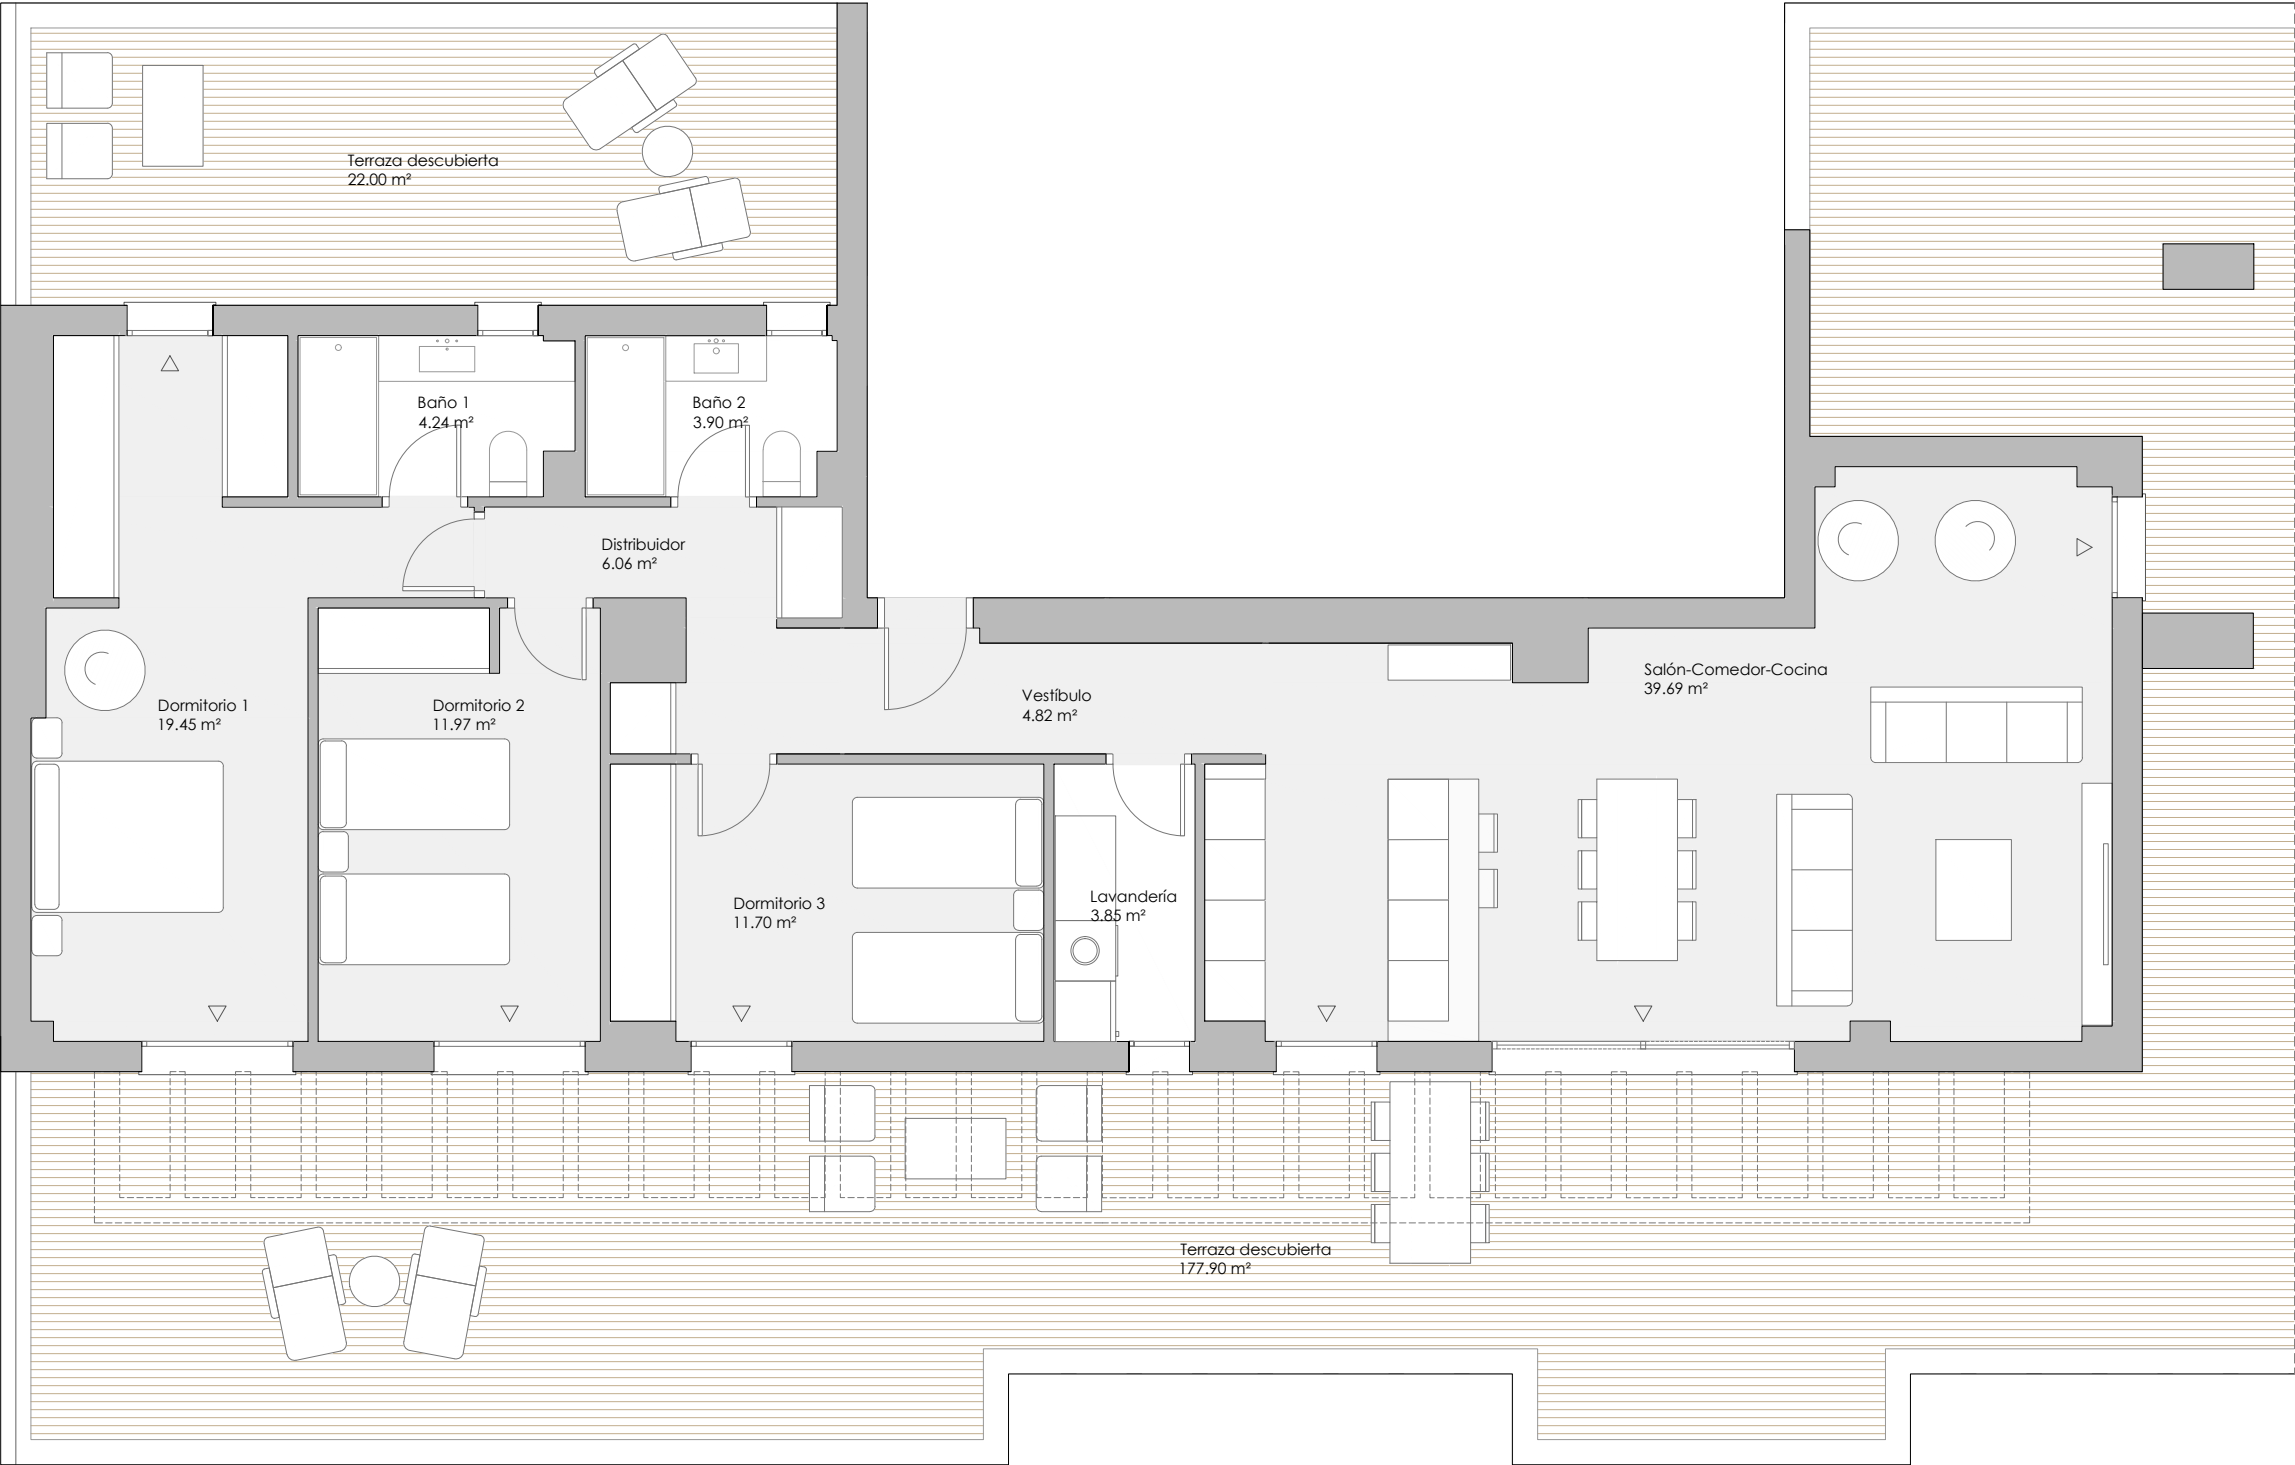


VT 3.37 3 dormitorios


RESUMEN SUPERFICIES ÚTILES	
Total superficie útil interior	105.69 m²
Total superficie útil exterior	199.90 m²
Total superficie útil vivienda	305.59 m²

RESUMEN SUPERFICIES CONSTRUIDAS	
Total superficie construida interior	127.27 m²
Total superficie construida exterior	221.09 m²
Total superficie construida vivienda	348.36 m²
Total superficie construida con comunes	367.31 m²

RESUMEN SUPERFICIES SEGÚN DECRETO 218/2005	
Superficie útil BOJA	116.26 m²
Superficie construida BOJA	158.95 m²

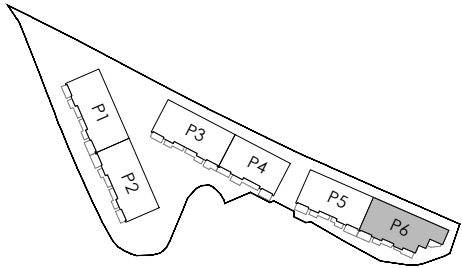

LOCALIZACIÓN
Planta Ático

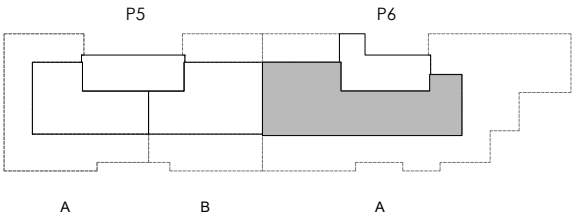

0 (m) 1 2
escala 1:75

OCTUBRE 2025

