


El presente documento es de carácter informativo y podrá presentar variaciones por exigencias técnicas del proyecto. Todo el mobiliario es meramente decorativo. Las superficies expresadas son aproximadas pudiendo presentar modificaciones por razones de índole técnica en el desarrollo de ejecución de las obras.

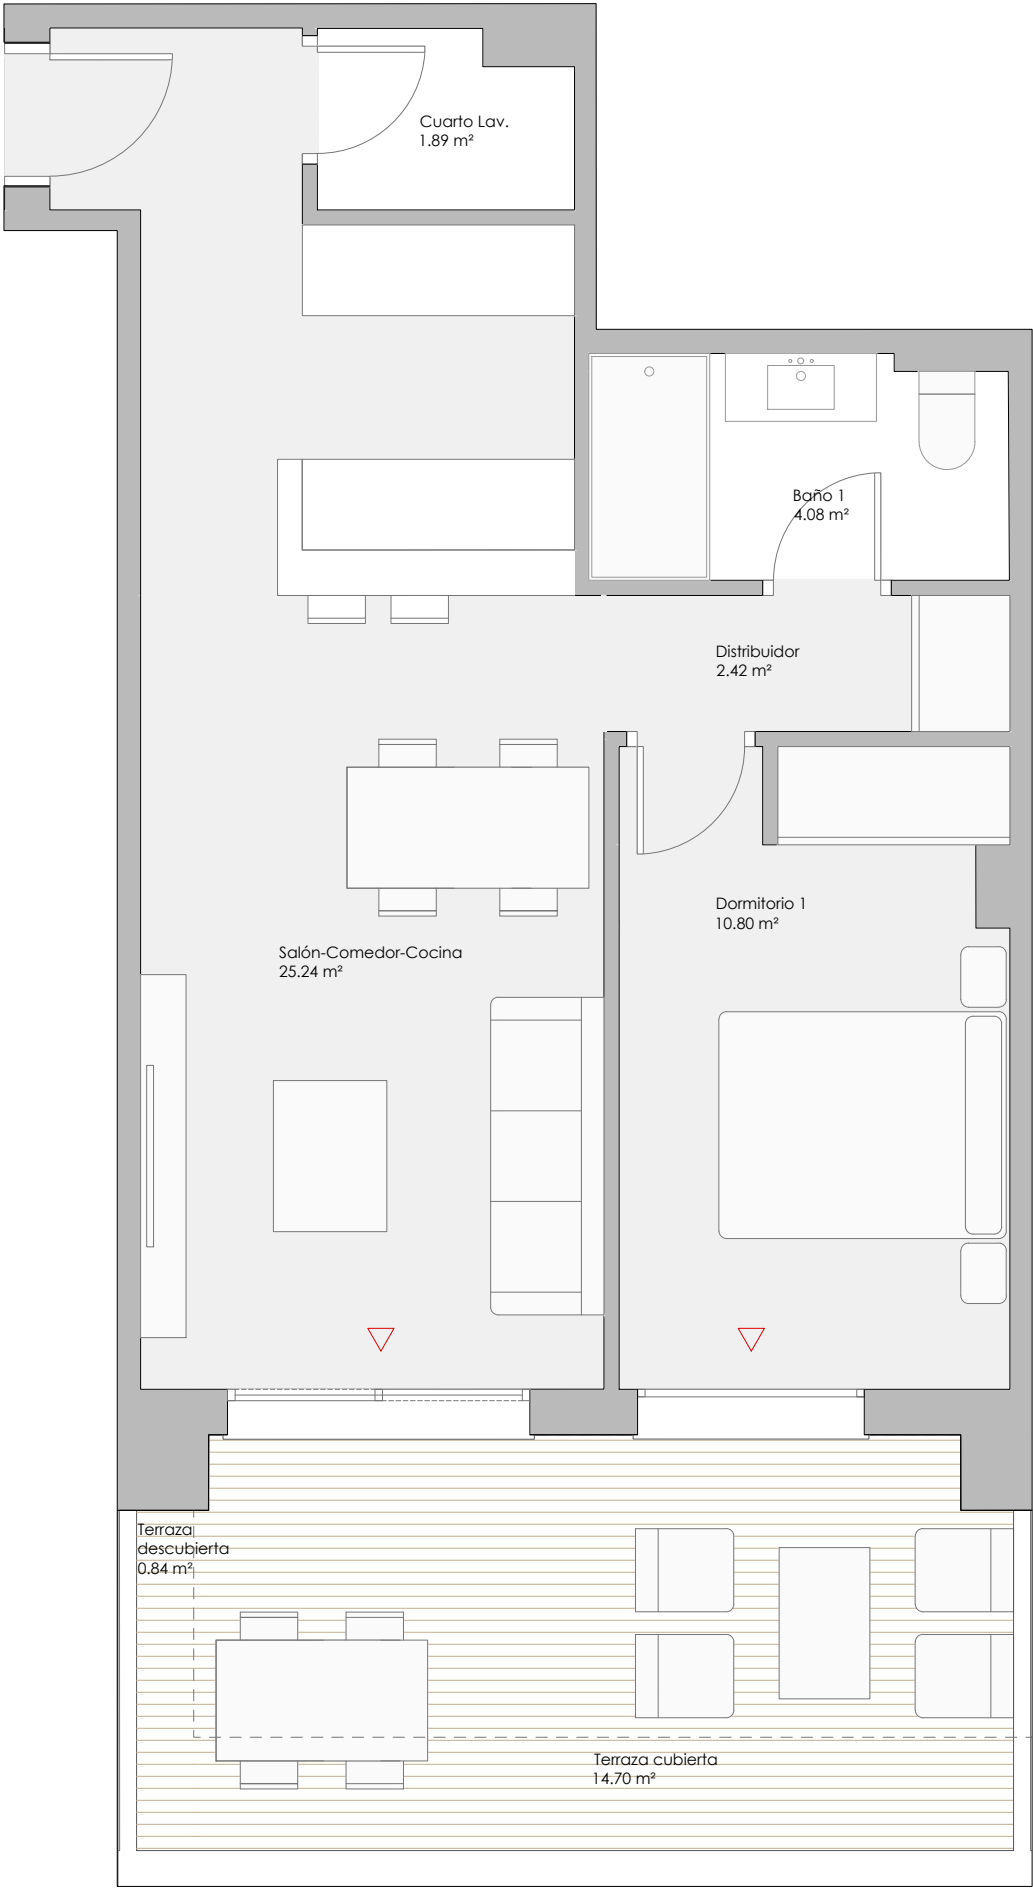


VT 1.8 1 dormitorios

RESUMEN SUPERFICIES ÚTILES	
Total superficie útil interior	44.41 m²
Total superficie útil exterior	15.54 m²
Total superficie útil vivienda	59.95 m²

RESUMEN SUPERFICIES CONSTRUIDAS	
Total superficie construida interior	52.42 m²
Total superficie construida exterior	17.61 m²
Total superficie construida vivienda	70.03 m²
Total superficie construida con comunes	79.66 m²

RESUMEN SUPERFICIES SEGÚN DECRETO 218/2005	
Superficie útil BOJA	48.85 m²
Superficie construida BOJA	66.69 m²

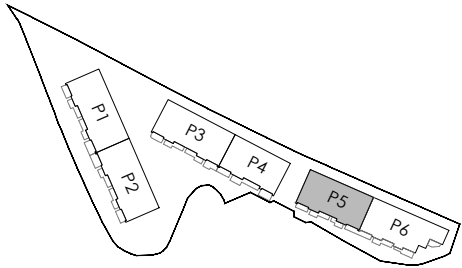

LOCALIZACIÓN
Planta Baja

