


El presente documento es de carácter informativo y podrá presentar variaciones por exigencias técnicas del proyecto. Todo el mobiliario es meramente decorativo. Las superficies expresadas son aproximadas pudiendo presentar modificaciones por razones de índole técnica en el desarrollo de ejecución de las obras.

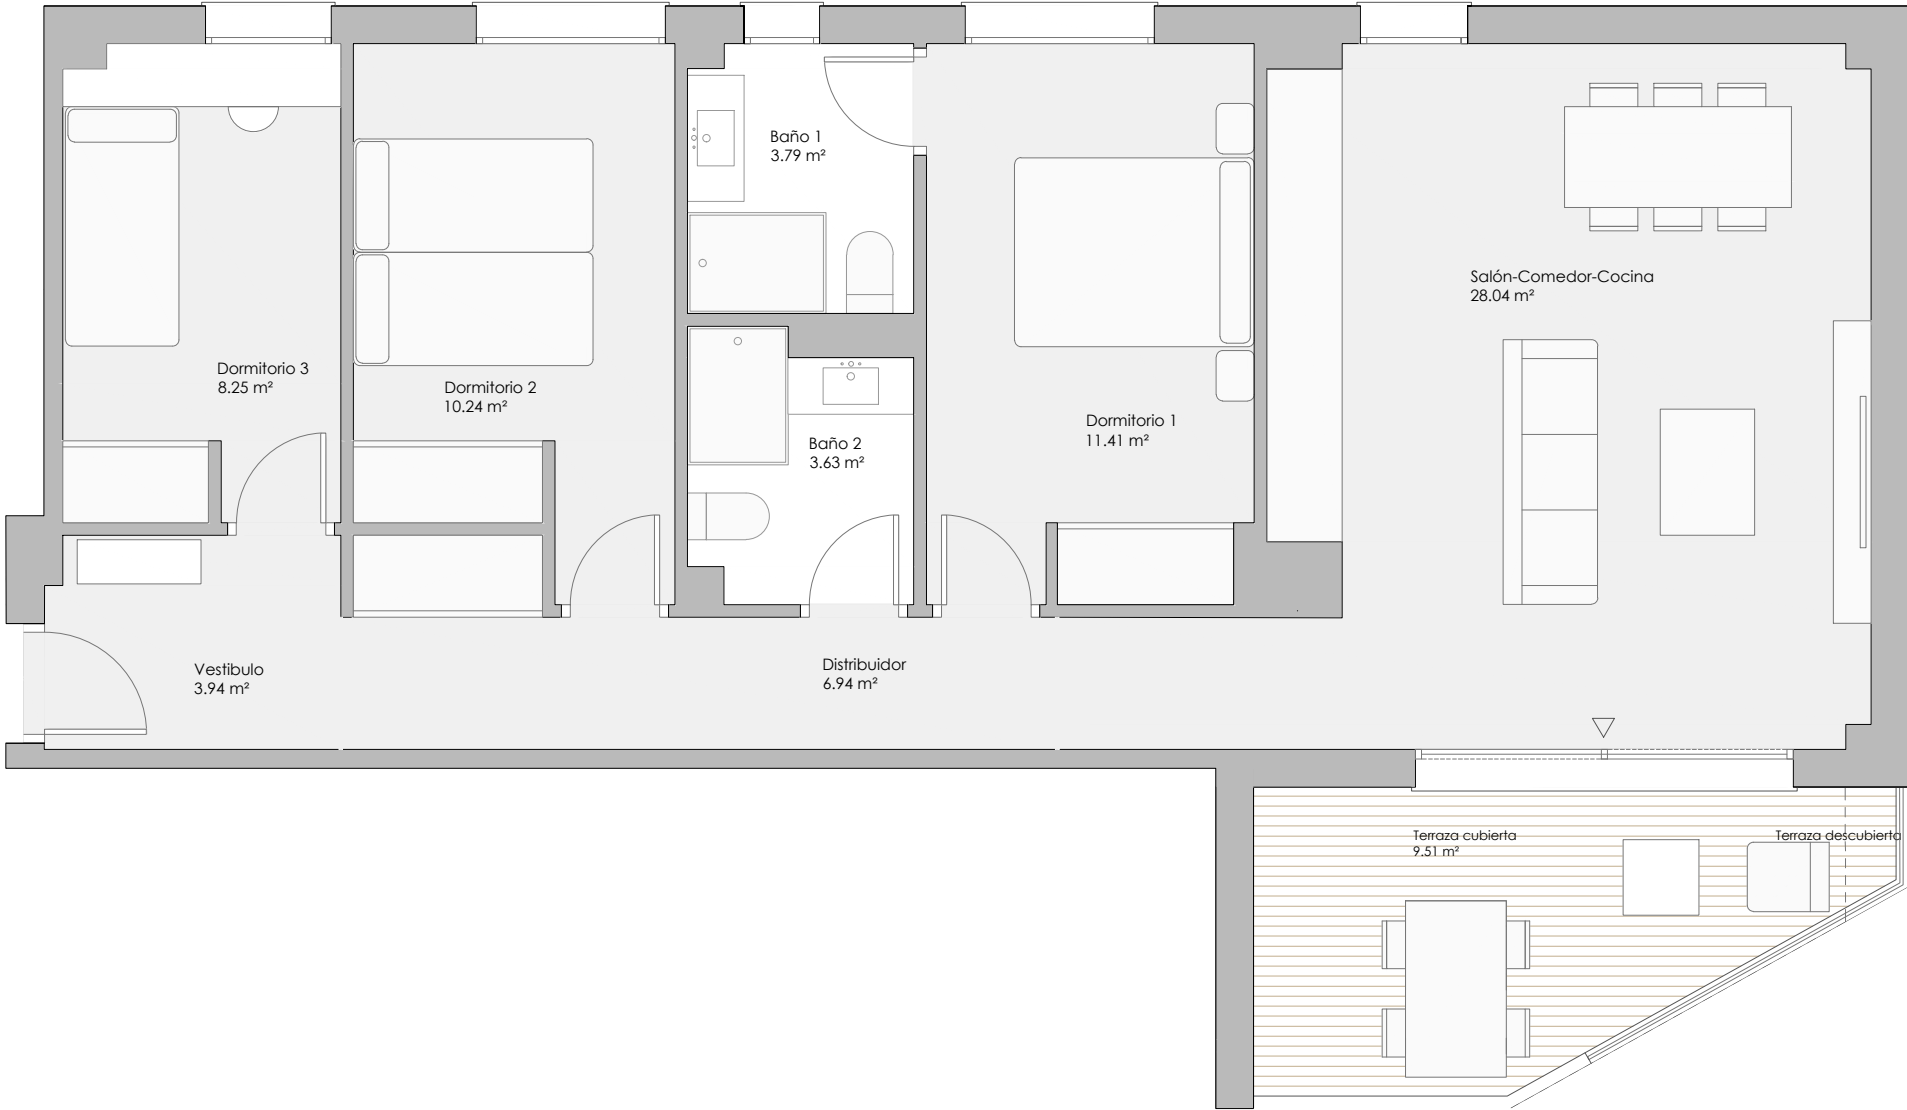

VT 3.42 3 dormitorios

RESUMEN SUPERFICIES ÚTILES

Total superficie útil interior	76.25 m²
Total superficie útil exterior	9.85 m²
Total superficie útil vivienda	86.10 m²


RESUMEN SUPERFICIES CONSTRUIDAS

Total superficie construida interior	90.62 m²
Total superficie construida exterior	10.48 m²
Total superficie construida vivienda	101.10 m²


Total superficie construida con comunes	116.43 m²
---	-----------

RESUMEN SUPERFICIES SEGÚN DECRETO 218/2005

Superficie útil BOJA	81.18 m²
Superficie construida BOJA	111.19 m²

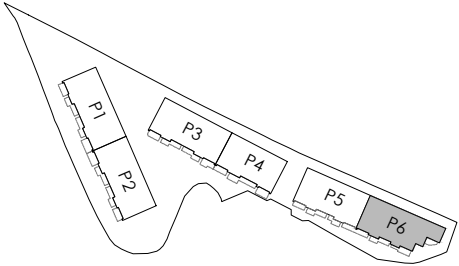

LOCALIZACIÓN
Planta Segunda

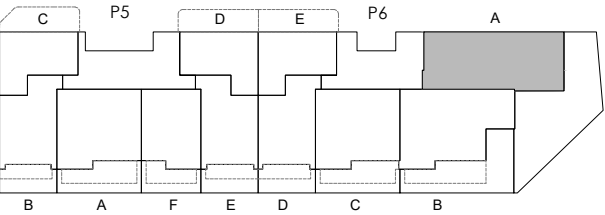

0 (m) 1 2
escala 1:60

MAYO 2026

