



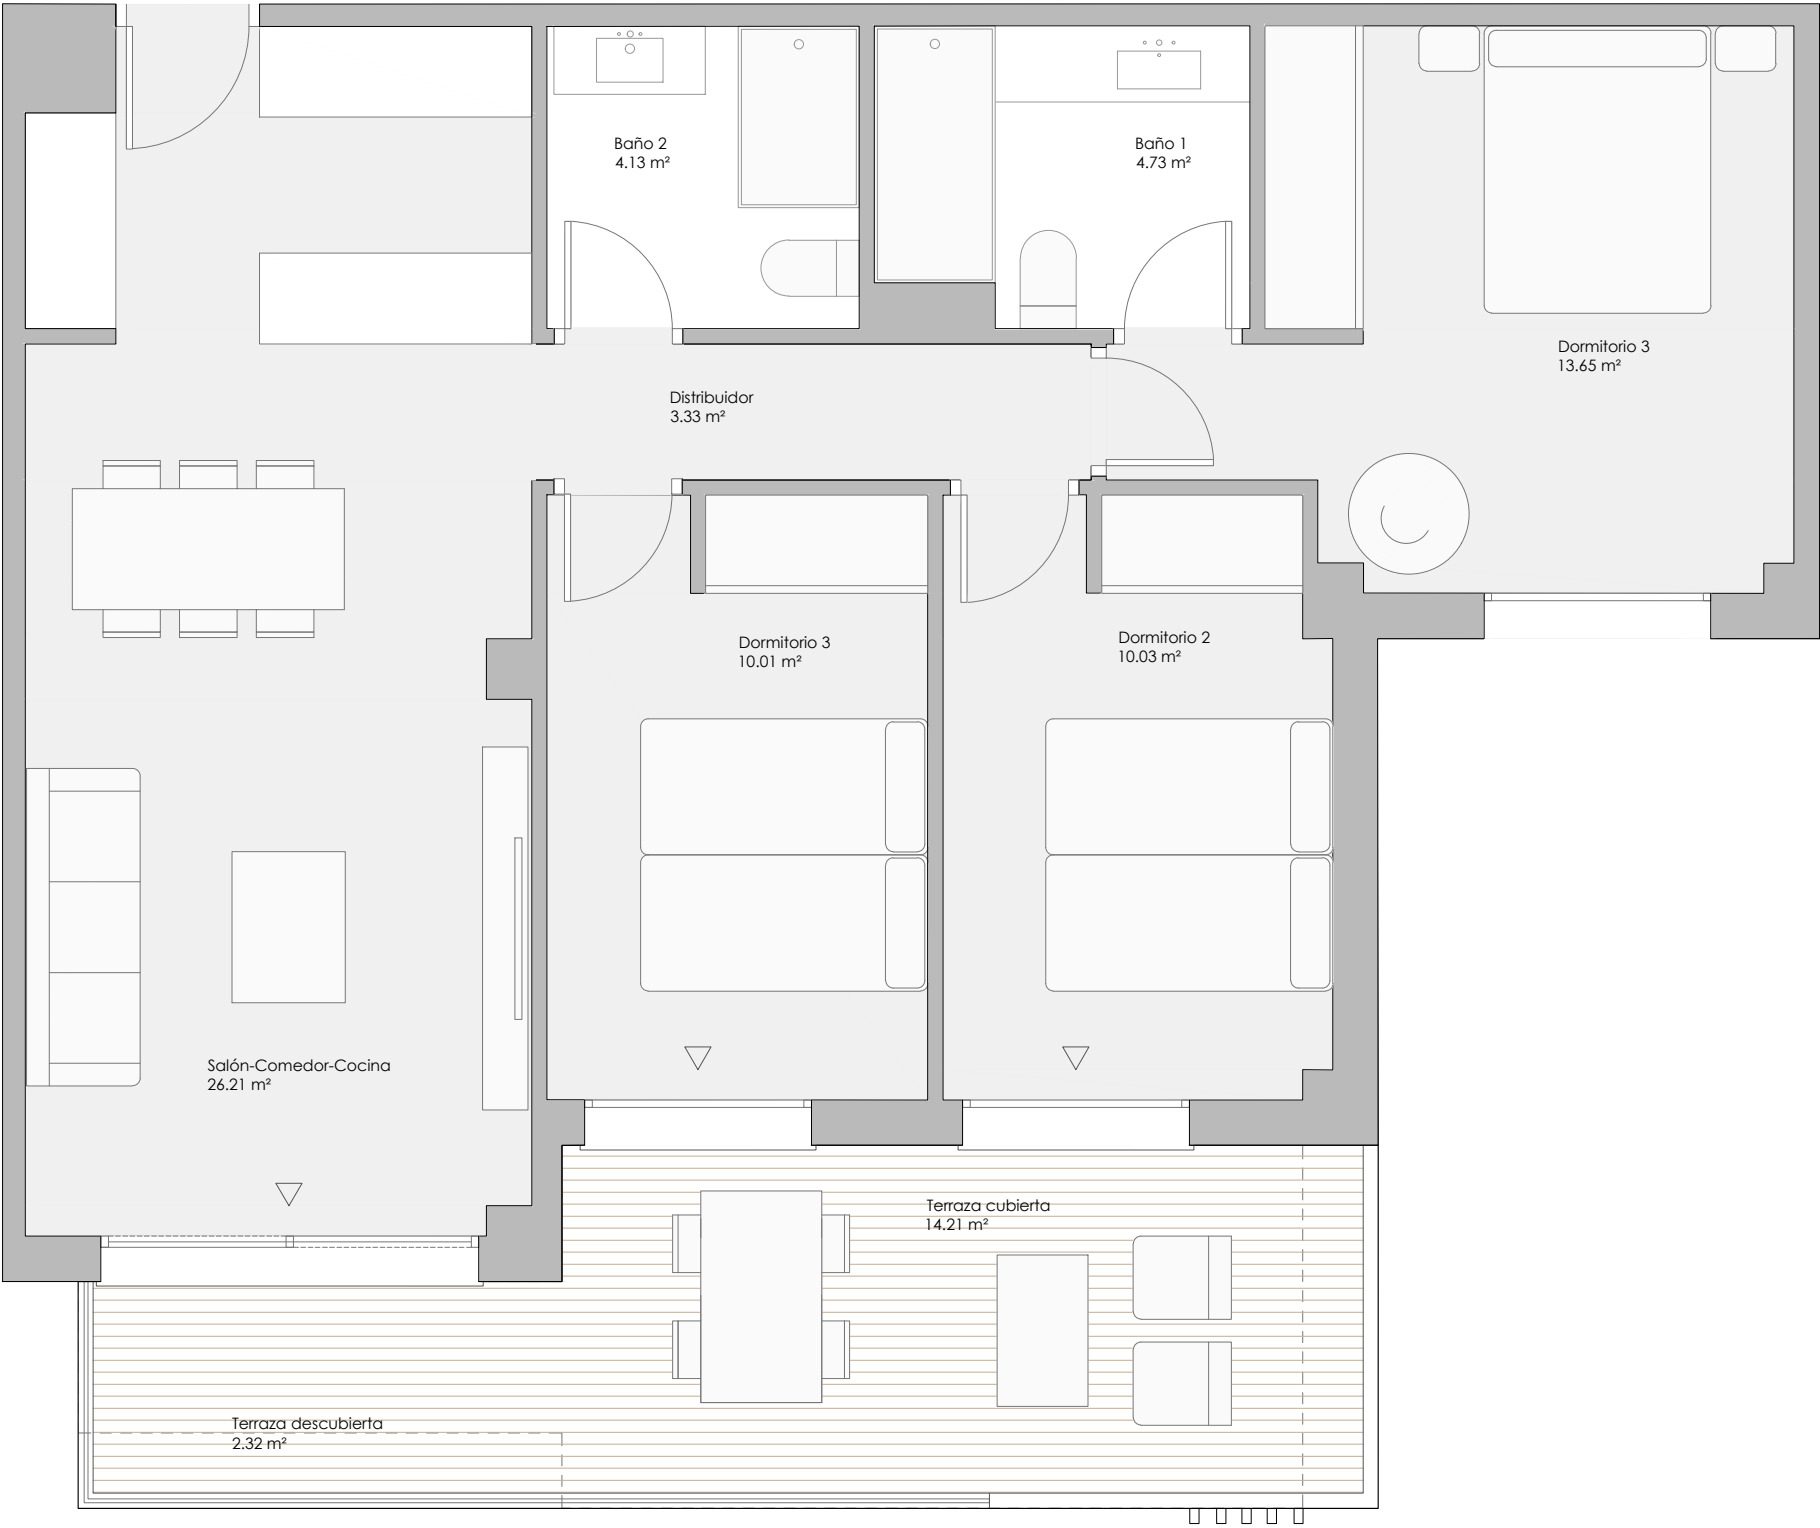

VT 3.43	3 dormitorios
RESUMEN SUPERFICIES ÚTILES	
Total superficie útil interior	72.09 m²
Total superficie útil exterior	16.53 m²
Total superficie útil vivienda	88.62 m²
RESUMEN SUPERFICIES CONSTRUIDAS	
Total superficie construida interior	84.98 m²
Total superficie construida exterior	17.76 m²
Total superficie construida vivienda	102.74 m²
Total superficie construida con comunes	117.96 m²
RESUMEN SUPERFICIES SEGÚN DECRETO 218/2005	
Superficie útil BOJA	79.30 m²
Superficie construida BOJA	103.81 m²

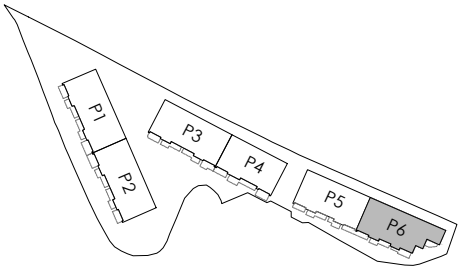

LOCALIZACIÓN
Planta Segunda

