


El presente documento es de carácter informativo y podrá presentar variaciones por exigencias técnicas del proyecto. Todo el mobiliario es meramente decorativo. Las superficies expresadas son aproximadas pudiendo presentar modificaciones por razones de índole técnica en el desarrollo de ejecución de las obras.

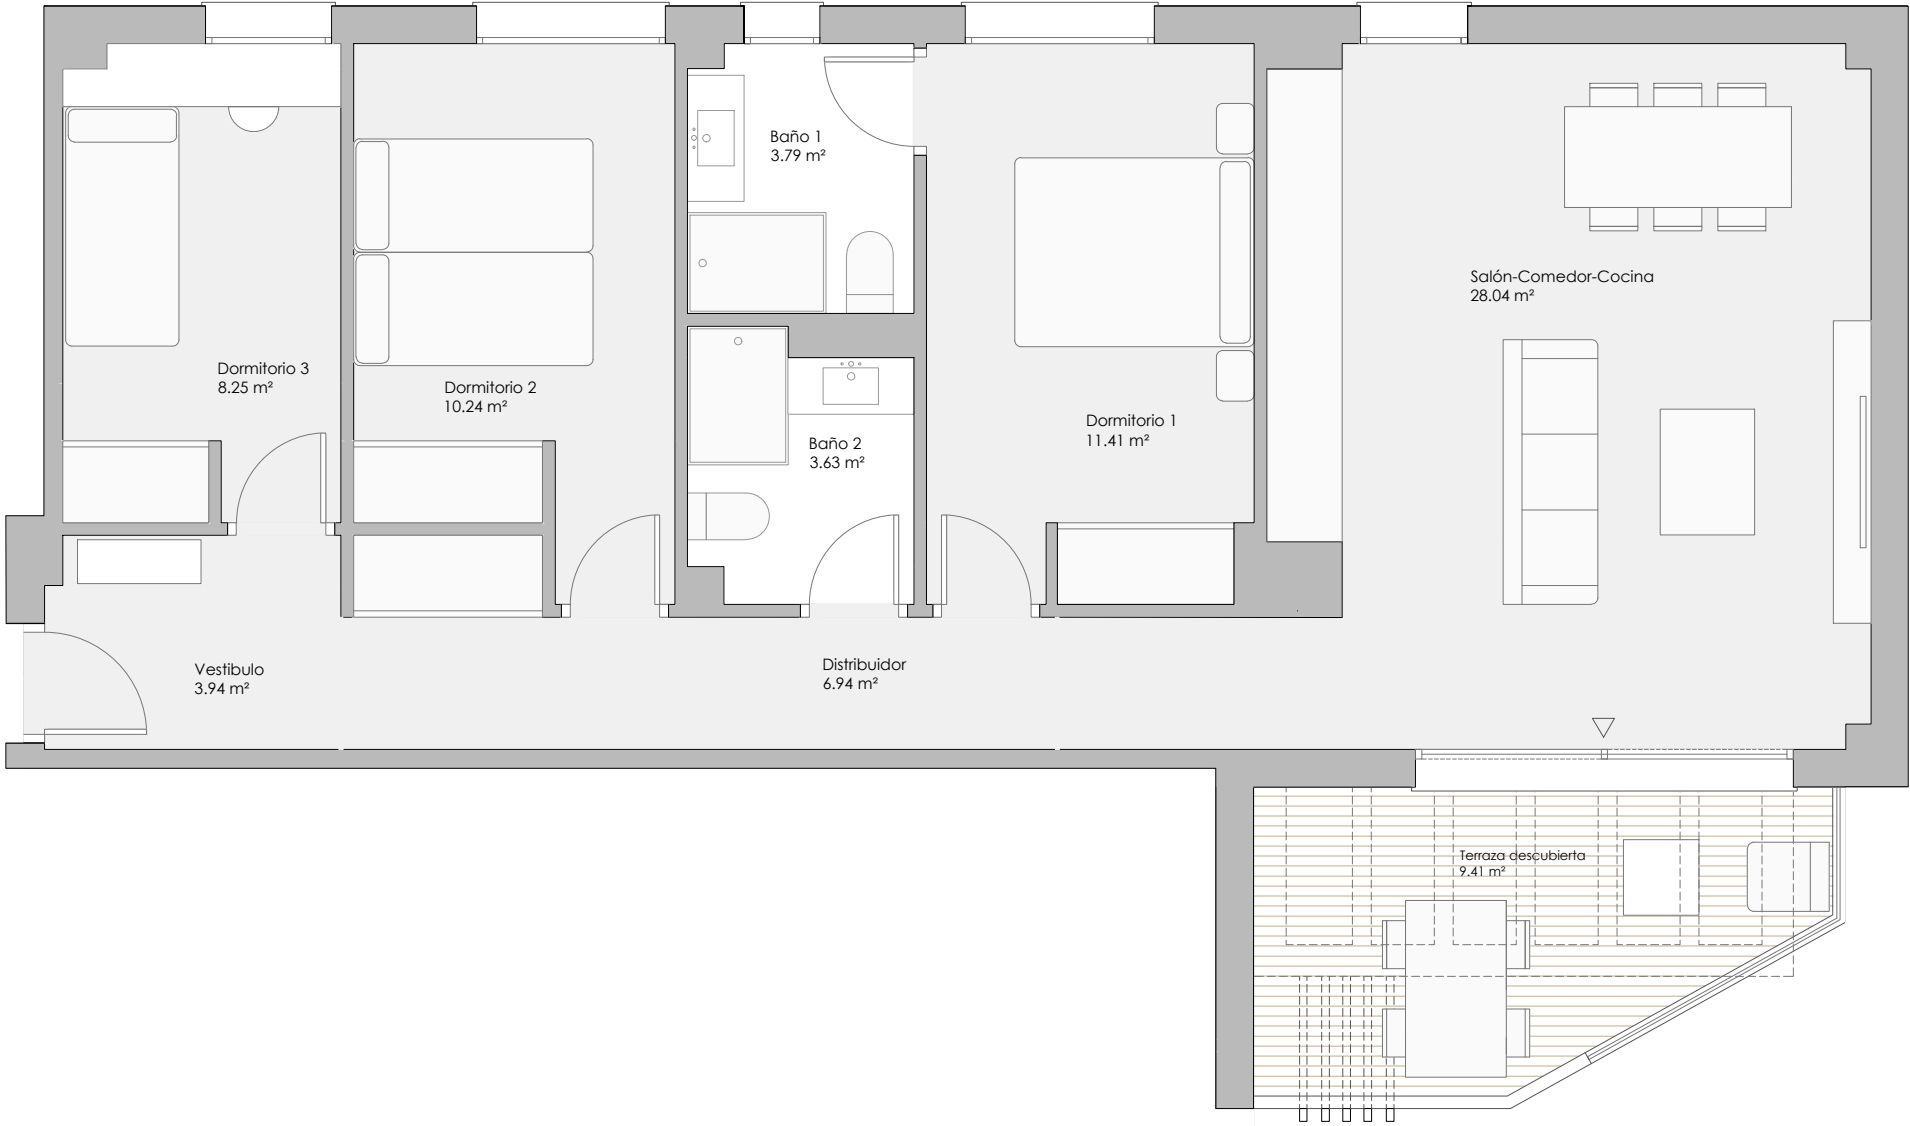


VT 3.44 3 dormitorios

RESUMEN SUPERFICIES ÚTILES	
Total superficie útil interior	76.25 m²
Total superficie útil exterior	9.41 m²
Total superficie útil vivienda	85.66 m²

RESUMEN SUPERFICIES CONSTRUIDAS	
Total superficie construida interior	90.62 m²
Total superficie construida exterior	10.01 m²
Total superficie construida vivienda	100.63 m²
Total superficie construida con comunes	114.43 m²

RESUMEN SUPERFICIES SEGÚN DECRETO 218/2005	
Superficie útil BOJA	80.96 m²
Superficie construida BOJA	109.43 m²

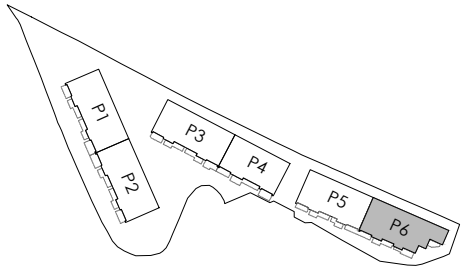

LOCALIZACIÓN
Planta Tercera

