


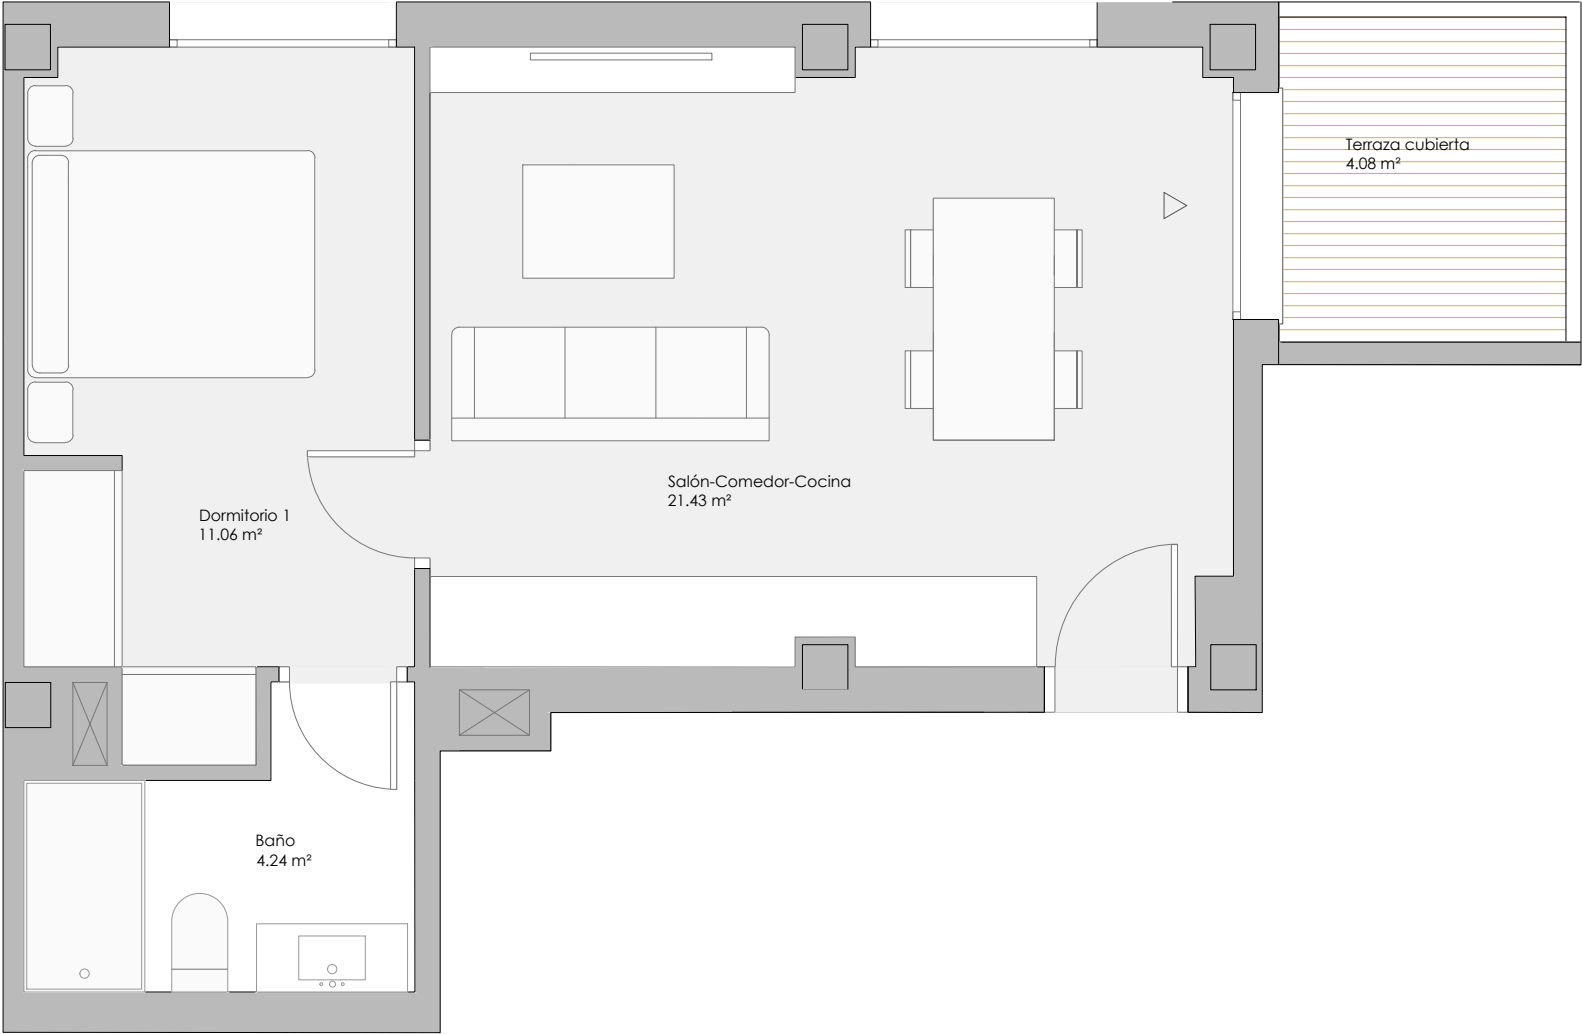


VT 1.15 1 dormitorios

RESUMEN SUPERFICIES ÚTILES	
Total superficie útil interior	36.73 m²
Total superficie útil exterior	4.08 m²
Total superficie útil vivienda	40.81 m²

RESUMEN SUPERFICIES CONSTRUIDAS	
Total superficie construida interior	44.31 m²
Total superficie construida exterior	4.50 m²
Total superficie construida vivienda	48.81 m²
Total superficie construida con comunes	56.24 m²

RESUMEN SUPERFICIES SEGÚN DECRETO 218/2005	
Superficie útil BOJA	38.77 m²
Superficie construida BOJA	53.99 m²

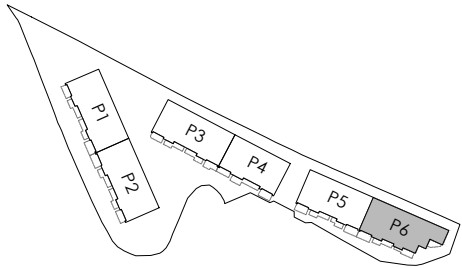

LOCALIZACIÓN
Planta Primera, Segunda y Tercera

