

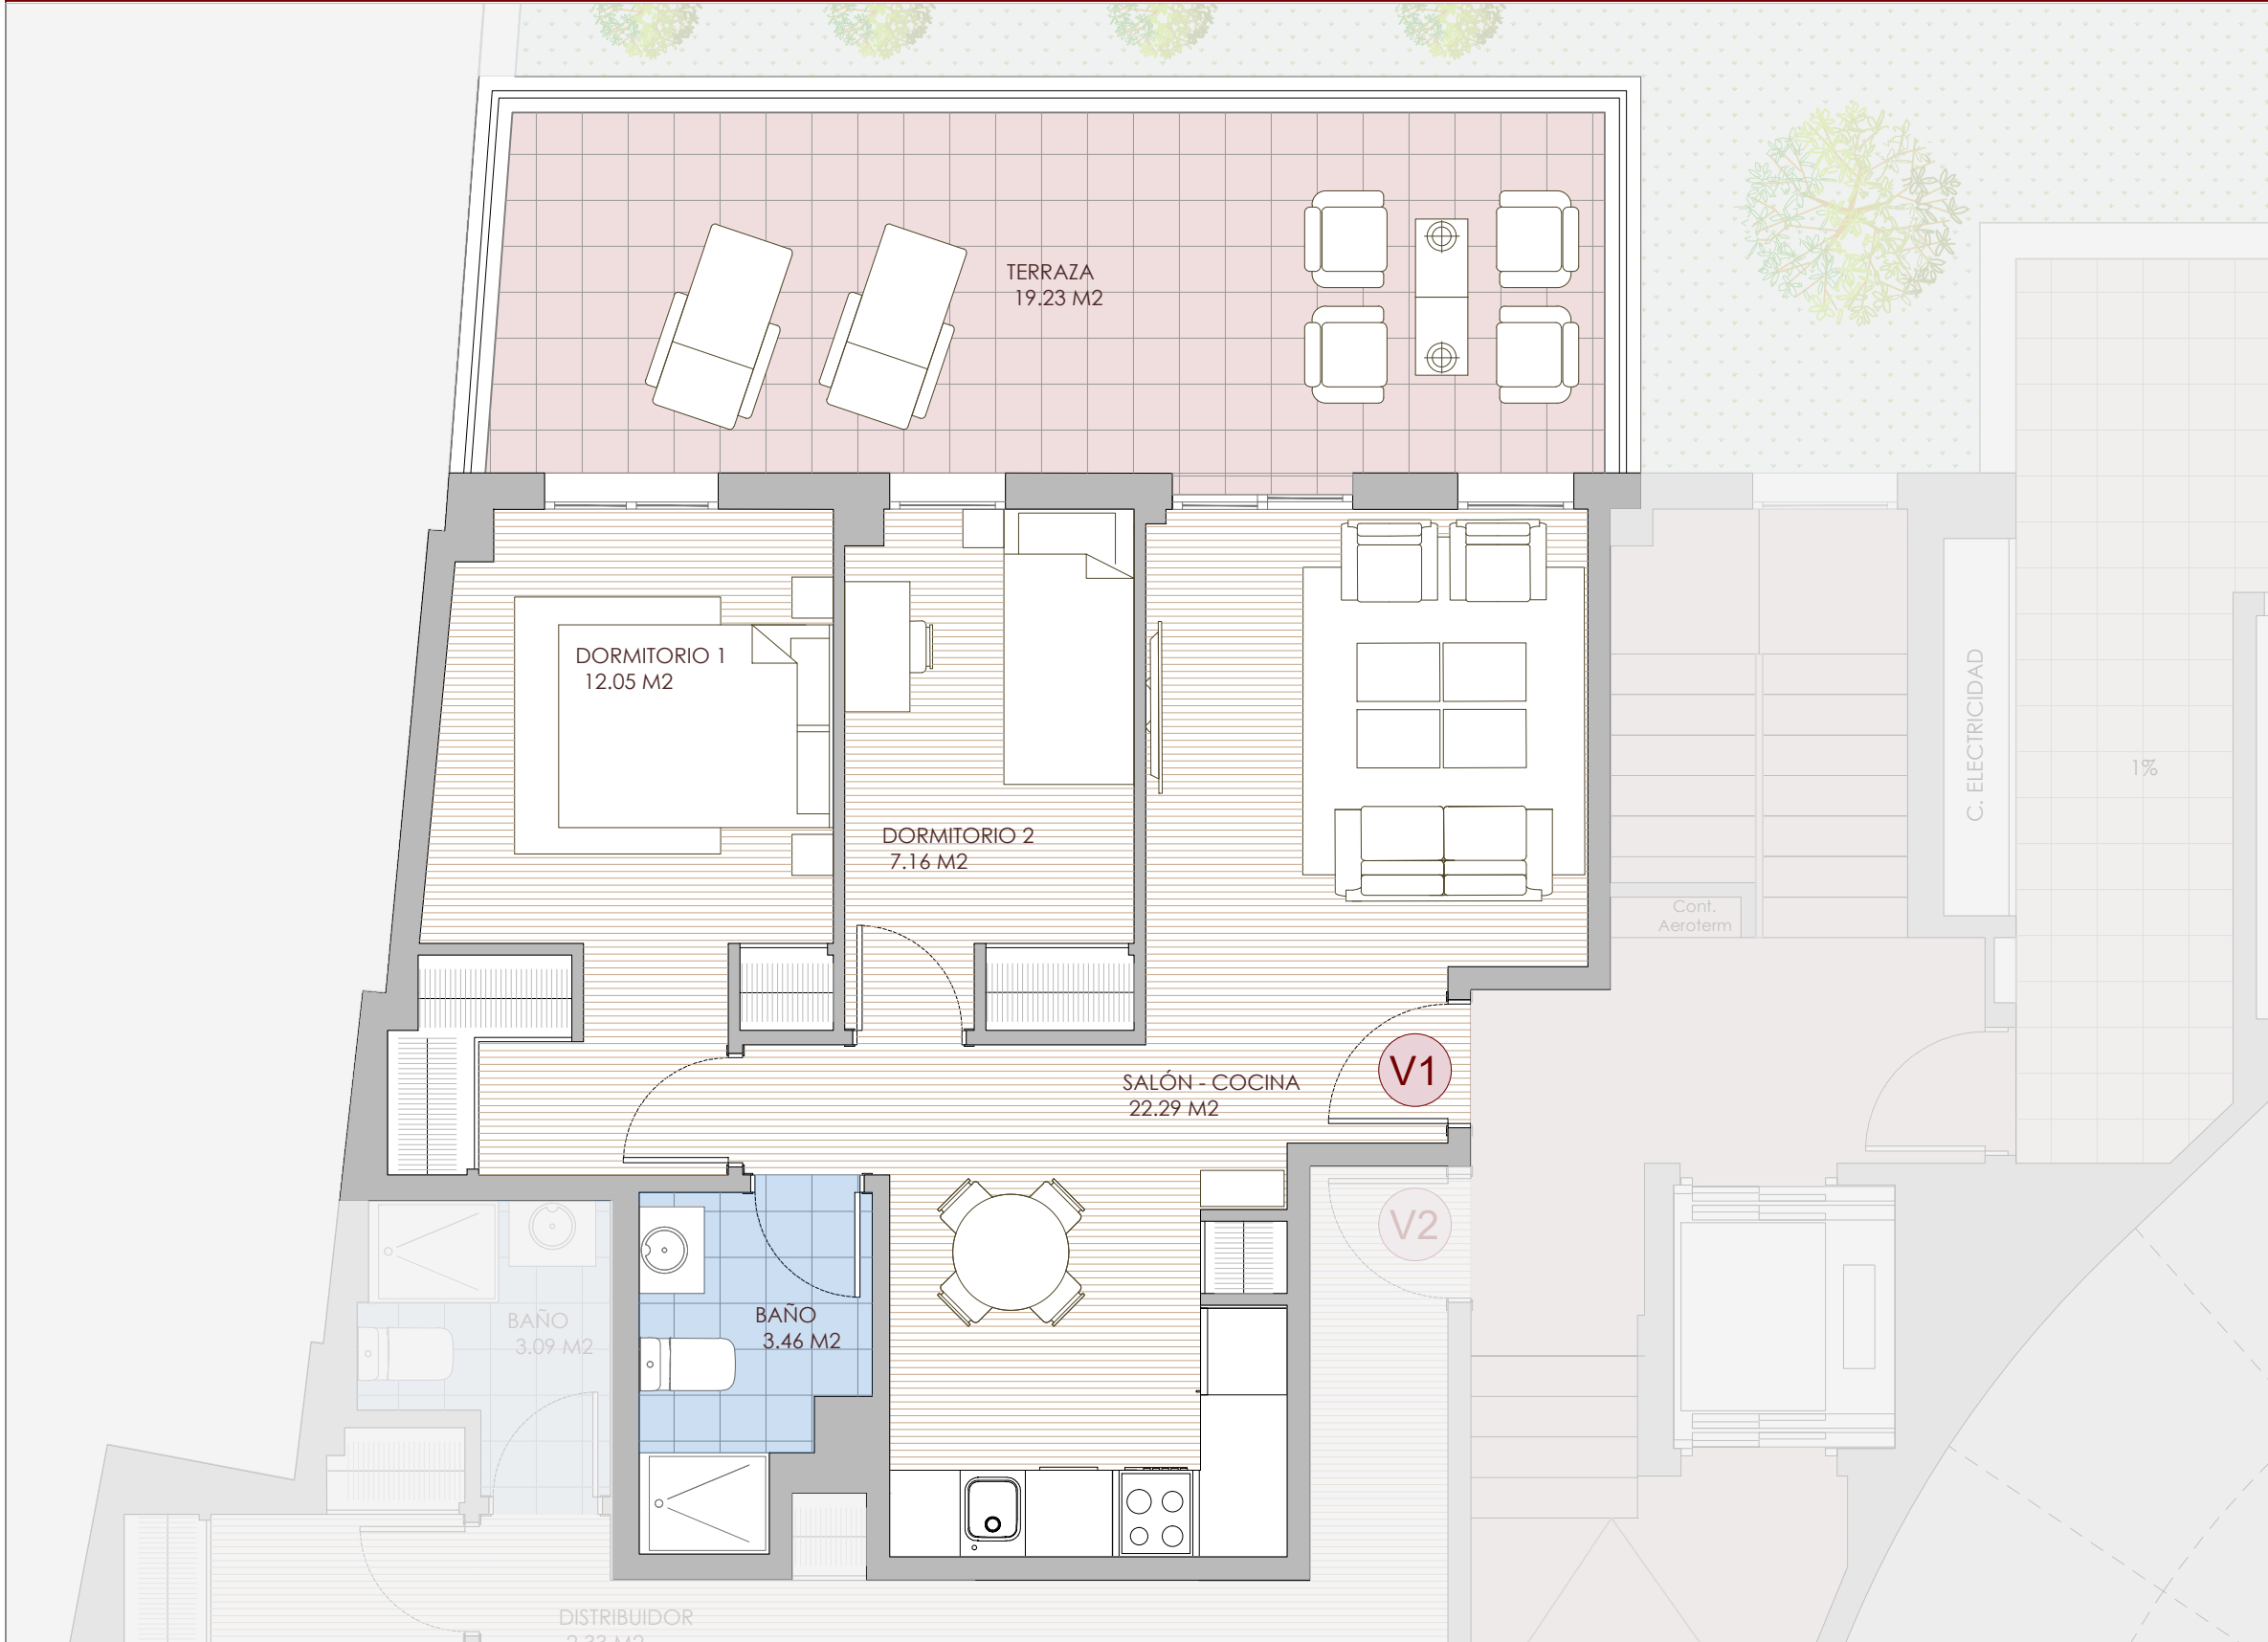


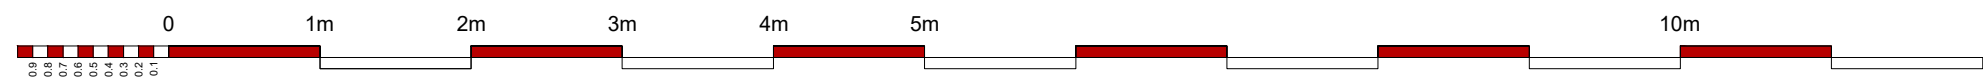

housse[®]
B A R A J A S

VIVIENDA 1 - P. BAJA

Plano guía

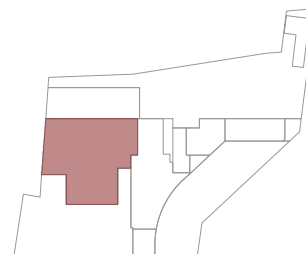

SUPERFICIES

Superficie construida interior	51.34
Superficie construida exterior	22.44
SUPERFICIE CONSTRUIDA VIVIENDA	73.78
Superficie construida trastero (T-1)	3.71
SUMA SUPERFICIE CONSTRUIDA	77.49
Comunes asignados	20.99
SUMA SUPERFICIE	98.48

CALLE COMETA, 7-9-11

PROYECTISTA
2M-arquitectos

NOTAS:

La información gráfica contenida en este documento, así como la superficies descritas, tienen carácter informativo, por lo que podrán presentar variaciones por exigencias técnicas del proyecto.
Todo el mobiliario es meramente decorativo y no se encuentra incluido en el precio.

Tesselis[®]
PROMOTORA