
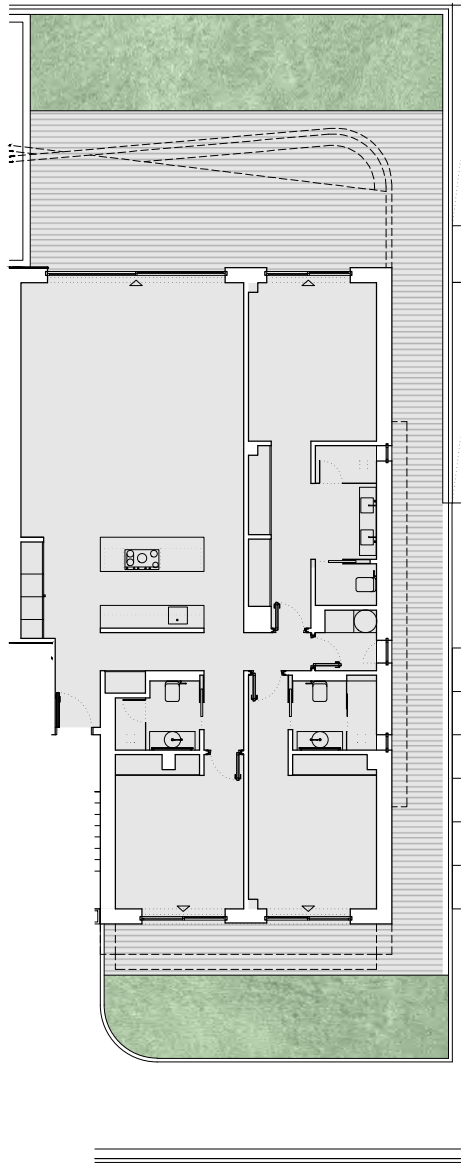


presente documento es de carácter informativo y podrá presentar variaciones por exigencias técnicas del proyecto. Todo el mobiliario es meramente decorativo. Las superficies expresadas son aproximadas pudiendo presentar modificaciones por razones de índole técnica en el desarrollo de ejecución de las obra

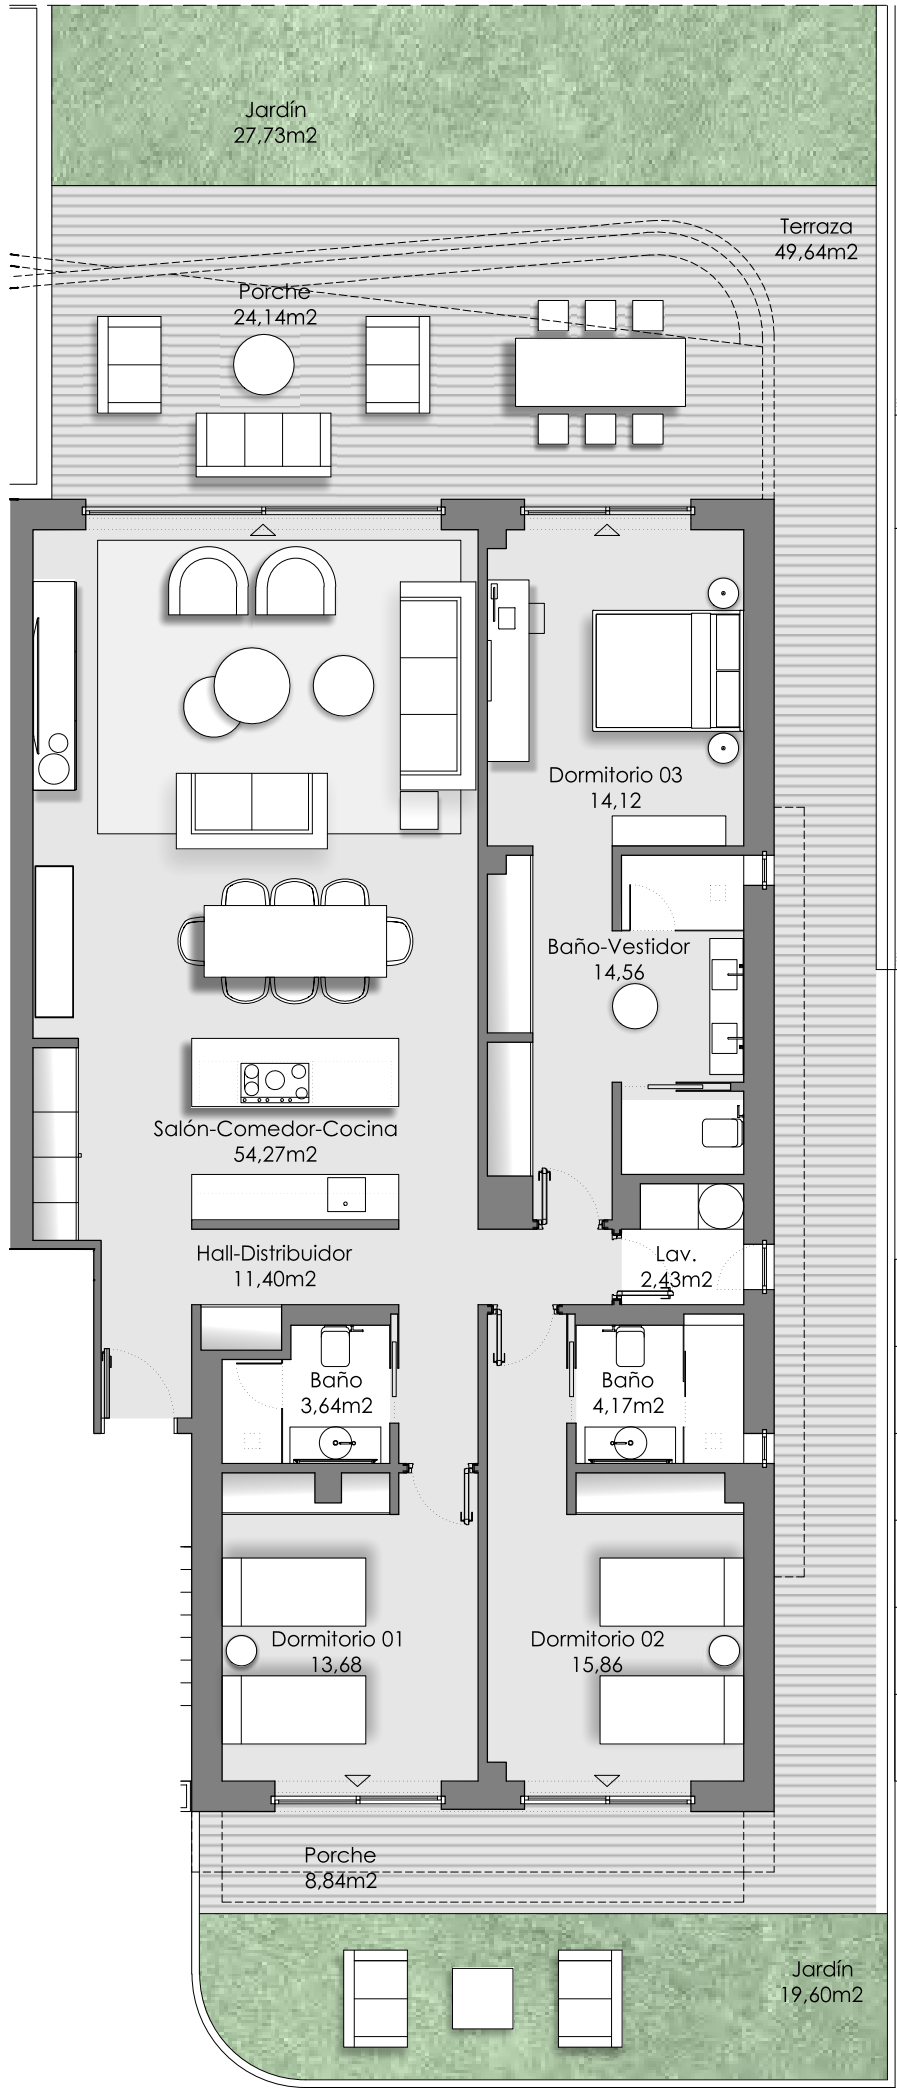

# ORUM


brosh | A-cero

VT 3.2 3 dormitorios

| RESUMEN SUPERFICIES ÚTILES     |                       |
|--------------------------------|-----------------------|
| Total superficie útil interior | 134,13 m <sup>2</sup> |
| Total superficie útil exterior | 129,95 m <sup>2</sup> |
| Total superficie útil vivienda | 264,08 m <sup>2</sup> |

| RESUMEN SUPERFICIES CONSTRUIDAS         |                       |
|-----------------------------------------|-----------------------|
| Total superficie construida interior    | 159,50 m <sup>2</sup> |
| Total superficie construida exterior    | 141,78 m <sup>2</sup> |
| Total superficie construida vivienda    | 301,28 m <sup>2</sup> |
| Total superficie construida con comunes | 342,70 m <sup>2</sup> |

| RESUMEN SUPERFICIES SEGÚN DECRETO 218/2005 |                       |
|--------------------------------------------|-----------------------|
| Superficie útil BOJA                       | 147,54 m <sup>2</sup> |
| Superficie construida BOJA                 | 216,87 m <sup>2</sup> |

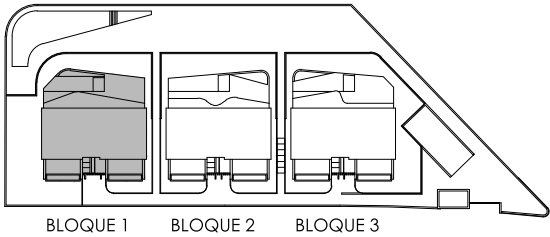

LOCALIZACIÓN  
Planta Baja

