
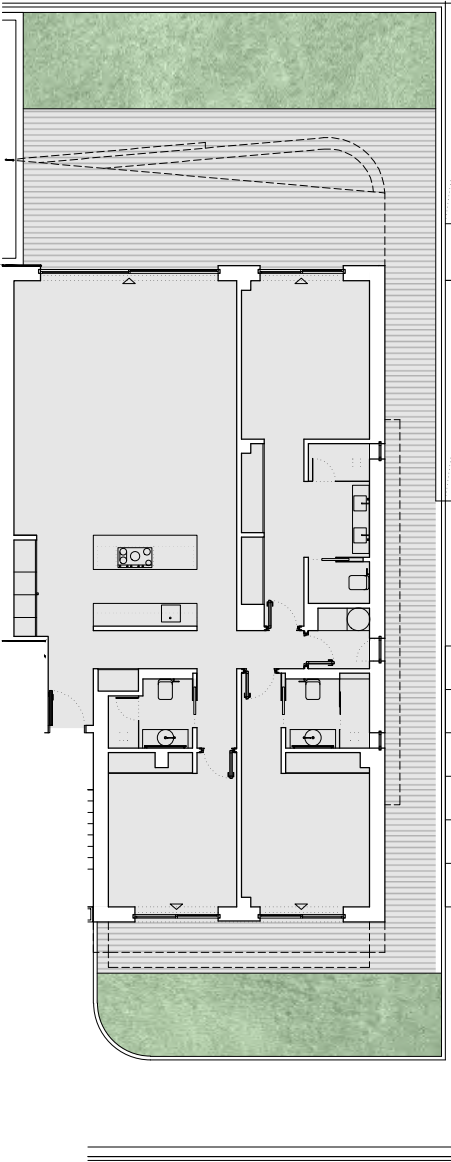


Documento es de carácter informativo y podrá presentar variaciones por exigencias técnicas del proyecto. Todo el mobiliario es meramente decorativo. Las superficies expresadas son aproximadas pudiendo presentar modificaciones por razones de índole técnica en el desarrollo de ejecución de las obras.

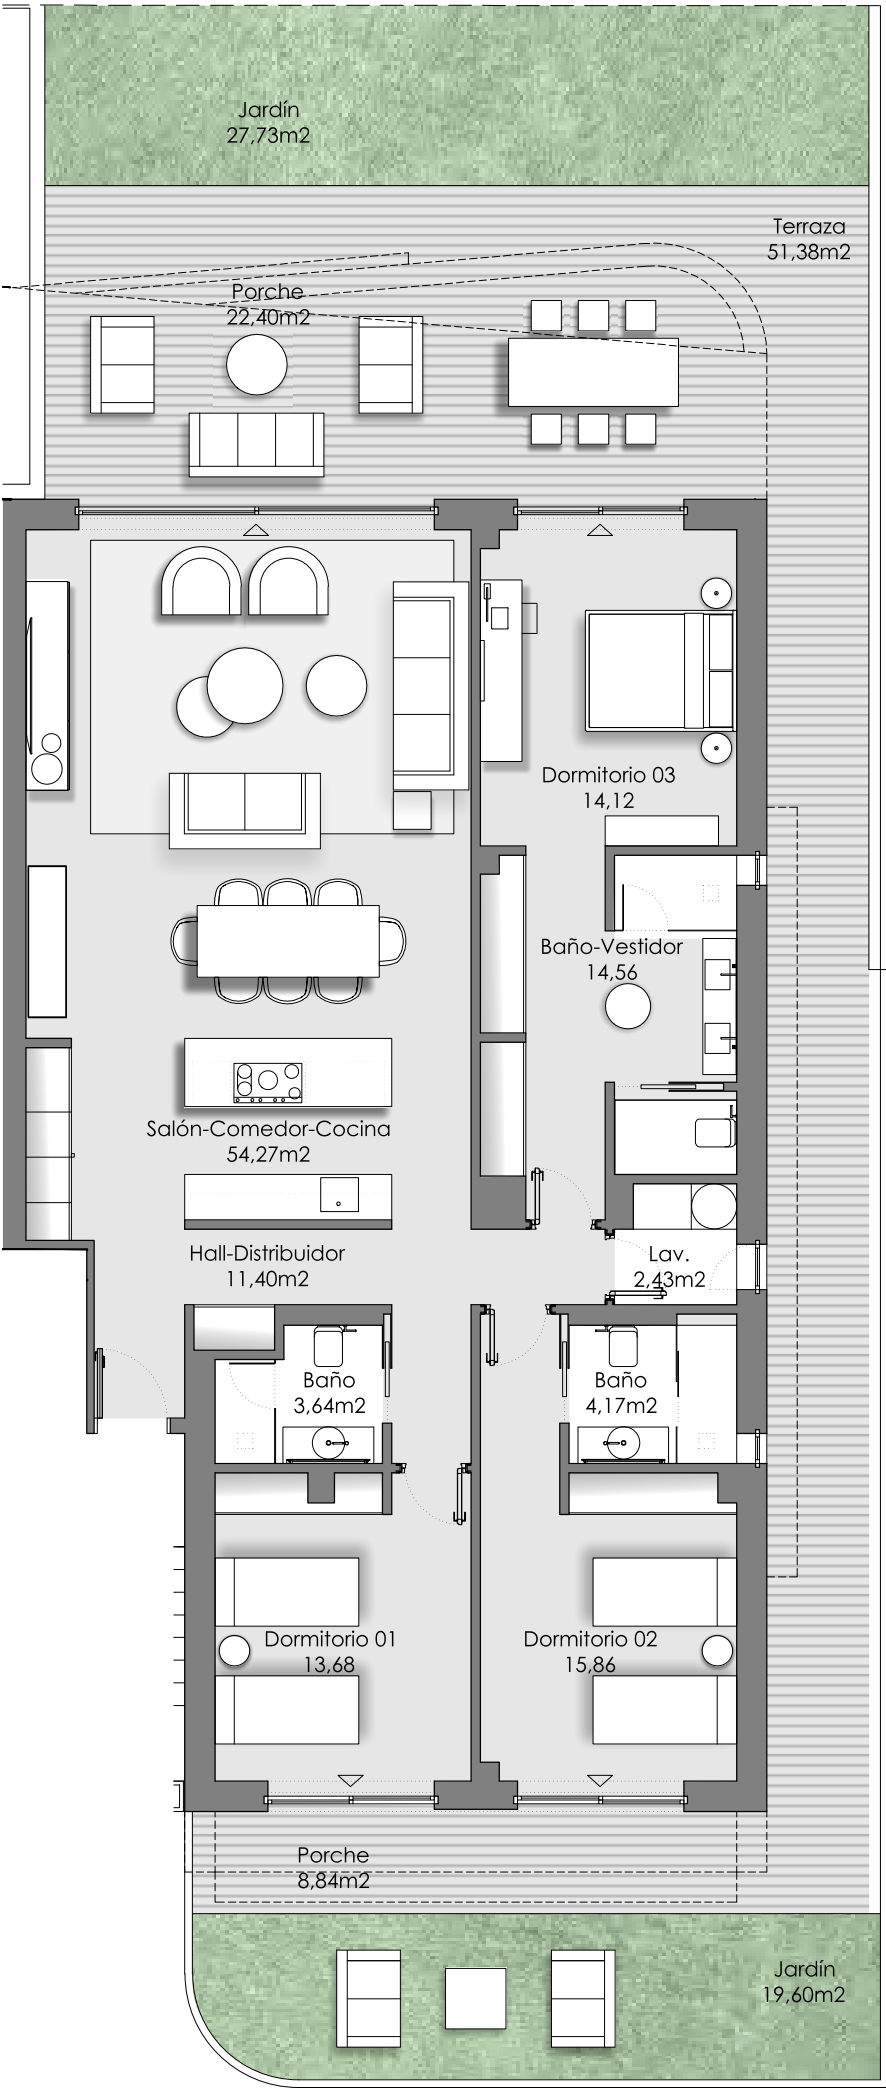

ORUM


brosh | A-cero

VT 3.4 3 dormitorios

RESUMEN SUPERFICIES ÚTILES	
Total superficie útil interior	134,13 m ²
Total superficie útil exterior	129,95 m ²
Total superficie útil vivienda	264,08 m ²

RESUMEN SUPERFICIES CONSTRUIDAS	
Total superficie construida interior	159,50 m ²
Total superficie construida exterior	141,78 m ²
Total superficie construida vivienda	301,28 m ²
Total superficie construida con comunes	342,33 m ²

RESUMEN SUPERFICIES SEGÚN DECRETO 218/2005	
Superficie útil BOJA	147,54 m ²
Superficie construida BOJA	216,50 m ²

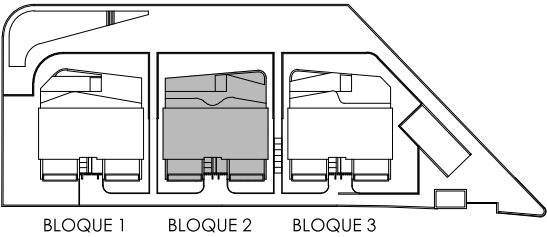

LOCALIZACIÓN
Planta Baja

