


presente documento es de carácter informativo y podrá presentar variaciones por exigencias técnicas del proyecto. Todo el mobiliario es meramente decorativo. Las superficies expresadas son aproximadas pudiendo presentar modificaciones por razones de índole técnica en el desarrollo de ejecución de las obr

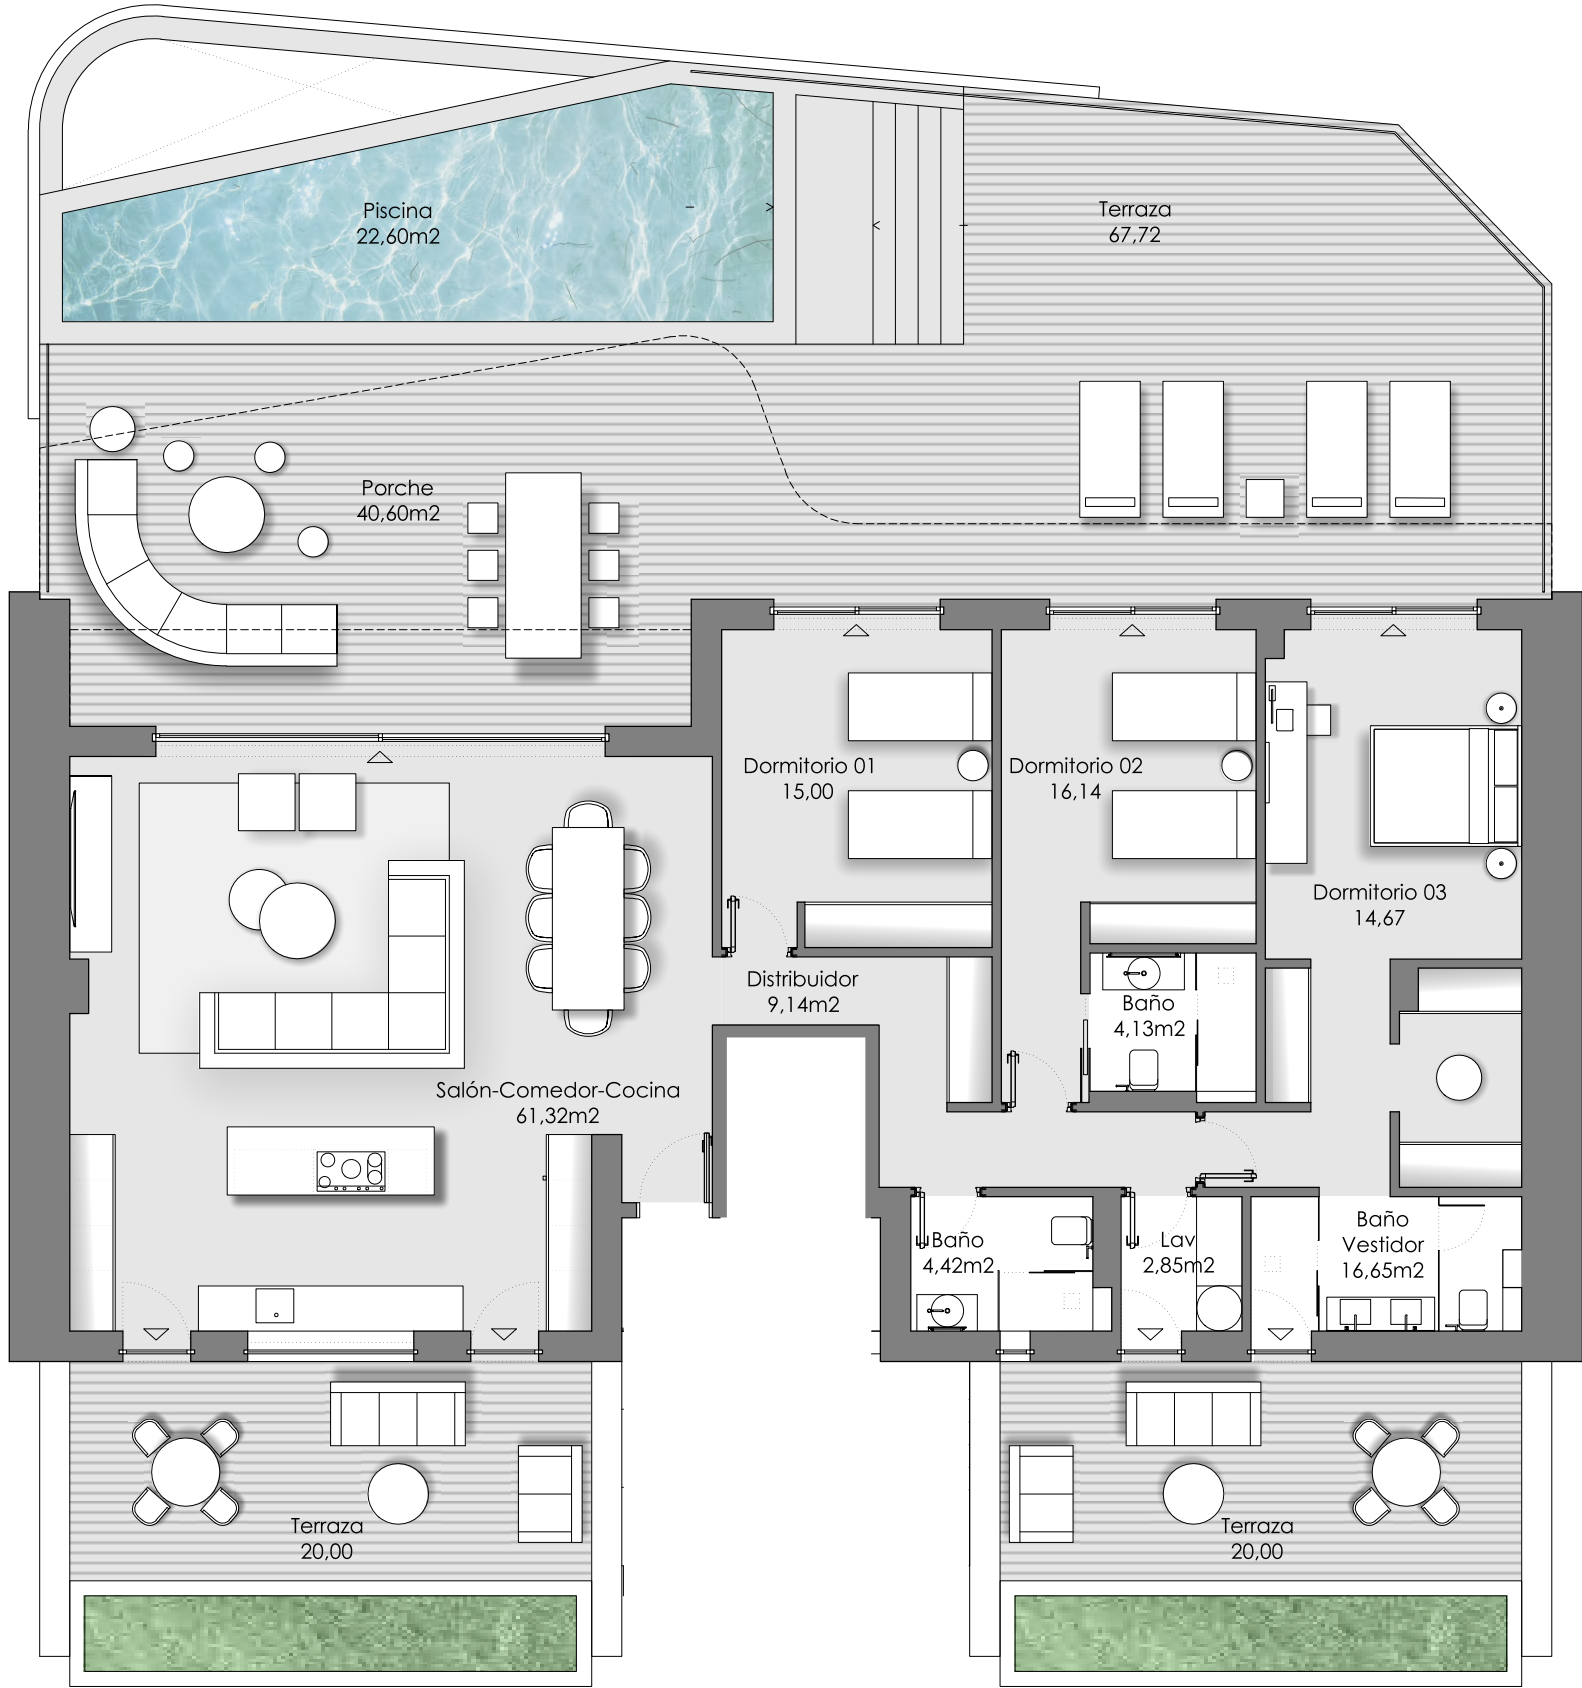

ORUM


brosh | A-cero

VT 3.15 3 dormitorios


RESUMEN SUPERFICIES ÚTILES	
Total superficie útil interior	144,32 m ²
Total superficie útil exterior	170,92 m ²
Total superficie útil vivienda	315,24 m ²

RESUMEN SUPERFICIES CONSTRUIDAS	
Total superficie construida interior	183,04 m ²
Total superficie construida exterior	190,00 m ²
Total superficie construida vivienda	373,04 m ²
Total superficie construida con comunes	421,01 m ²

RESUMEN SUPERFICIES SEGÚN DECRETO 218/2005	
Superficie útil BOJA	158,75 m ²
Superficie construida BOJA	249,31 m ²

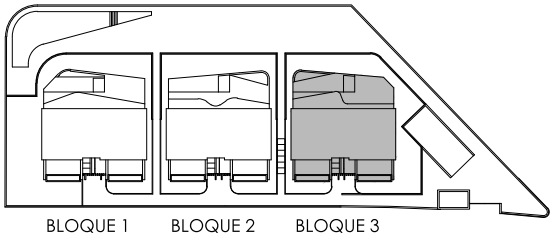

LOCALIZACIÓN
Planta Segunda

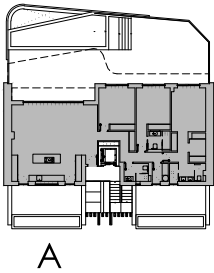

0 (m) 1 2
escala 1:100

ABRIL 2026